275m/data=!3m1!1e3

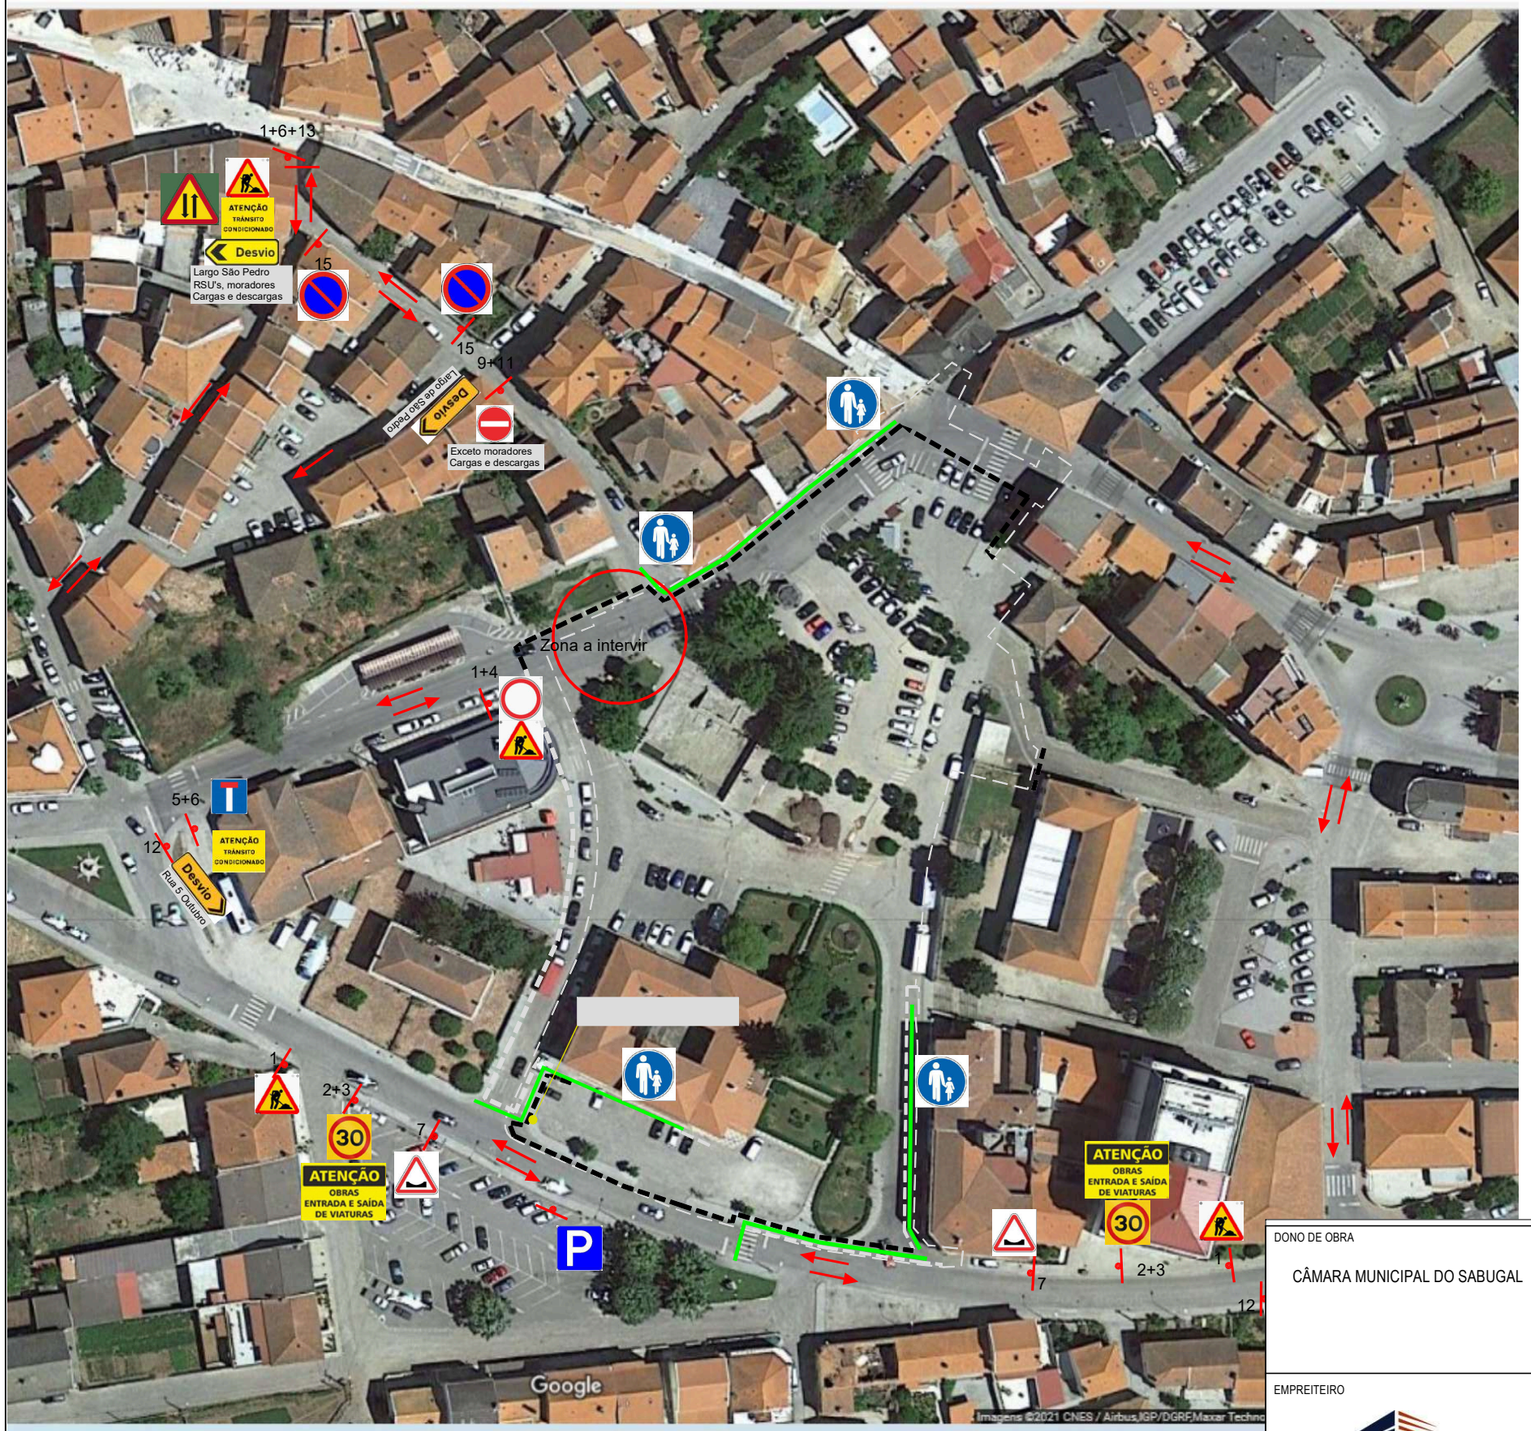

VEDAÇÕES

- LIMITE DE INTERVENÇÃO
- RENOVAÇÃO DA ESTRUTURA VERDE DO LARGO DA FONTE
- VEDAÇÃO DE OBRA A MANTER
- VEDAÇÃO DE OBRA A REMOVER
- VEDAÇÃO DE OBRA A COLOCAR
- DELIMITAÇÃO DE PASSAGEM PEDONAL COM REDE SINALIZADORA LARANJA
- PASSAGEM PEDONAL
- Via condicionada com transito proibido.
  Excepto: Acesso à farmácia, cargas e descarga e moradores

SINALIZAÇÃO

- SENTIDO DE CIRCULAÇÃO
- 1 TRABALHOS NA VIA
- 2 ENTRADA E SAÍDA DE VIATURAS (a 50ml da entrada)
- 3 TRABALHOS NA VIA (a 100ml da entrada)
- 4 TRANSITO PROIBIDO
- 5 VIA PÚBLICA SEM SAÍDA
- 6 TRANSITO CONDICIONADO
- 7 PERIGO DEPRESSÃO
- 8 TRÂNSITO PROIBIDO A VEÍCULOS DE MERCADIRIAS DE PESO TOTAL SUPERIOR A 3.5 TONELADAS adicional EXCEPTO CARGAS E DESCARGAS POR UM PERIODO MÁXIMO DE 20 MINUTOS
  Excepto: Cargas/Descargas Max. 20min
- 9 SENTIDO PROIBIDO
- 10 OBRIGATÓRIO PARAR PARA VIRAR À ESQUERDA PLACA ADICIONAL
- 11 DESVIO
- 12 DESVIO DE ACESSO À RUA 5 DE OUTUBRO
- 13 DESVIO DE ACESSO À RUA 5 DE OUTUBRO
- 14 PASSAGEM ESTREITA
- 15 ESTACIONAMENTO PROIBIDO

DONO DE OBRA

CÂMARA MUNICIPAL DO SABUGAL

EMPREITEIRO

JOÃO TOMÉ SARAIVA
SOCIEDADE DE CONSTRUÇÕES, LDA
Obras Públicas, Construção Civil e Exploração de Pedreira

OBRA

RENOVAÇÃO DA ESTRUTURA VERDE DO LARGO DA FONTE . S A B U G A L

DESIGNAÇÃO

Planta de sinalização temporária e Desvio do Transito
Condicionamento parcial do transito - Fase 7 (Largo 25 de Abril)
Condicionamento da circulação pedonal (Largo 25 de Abril)

ESPECIALIDADE	NÚMERO	FOLHA	FASE
Geral	01	1 /1	Execução
Coord. Proj. / Proj. / Des.	ESCALA 1:1200		DATA Julho de 2021