


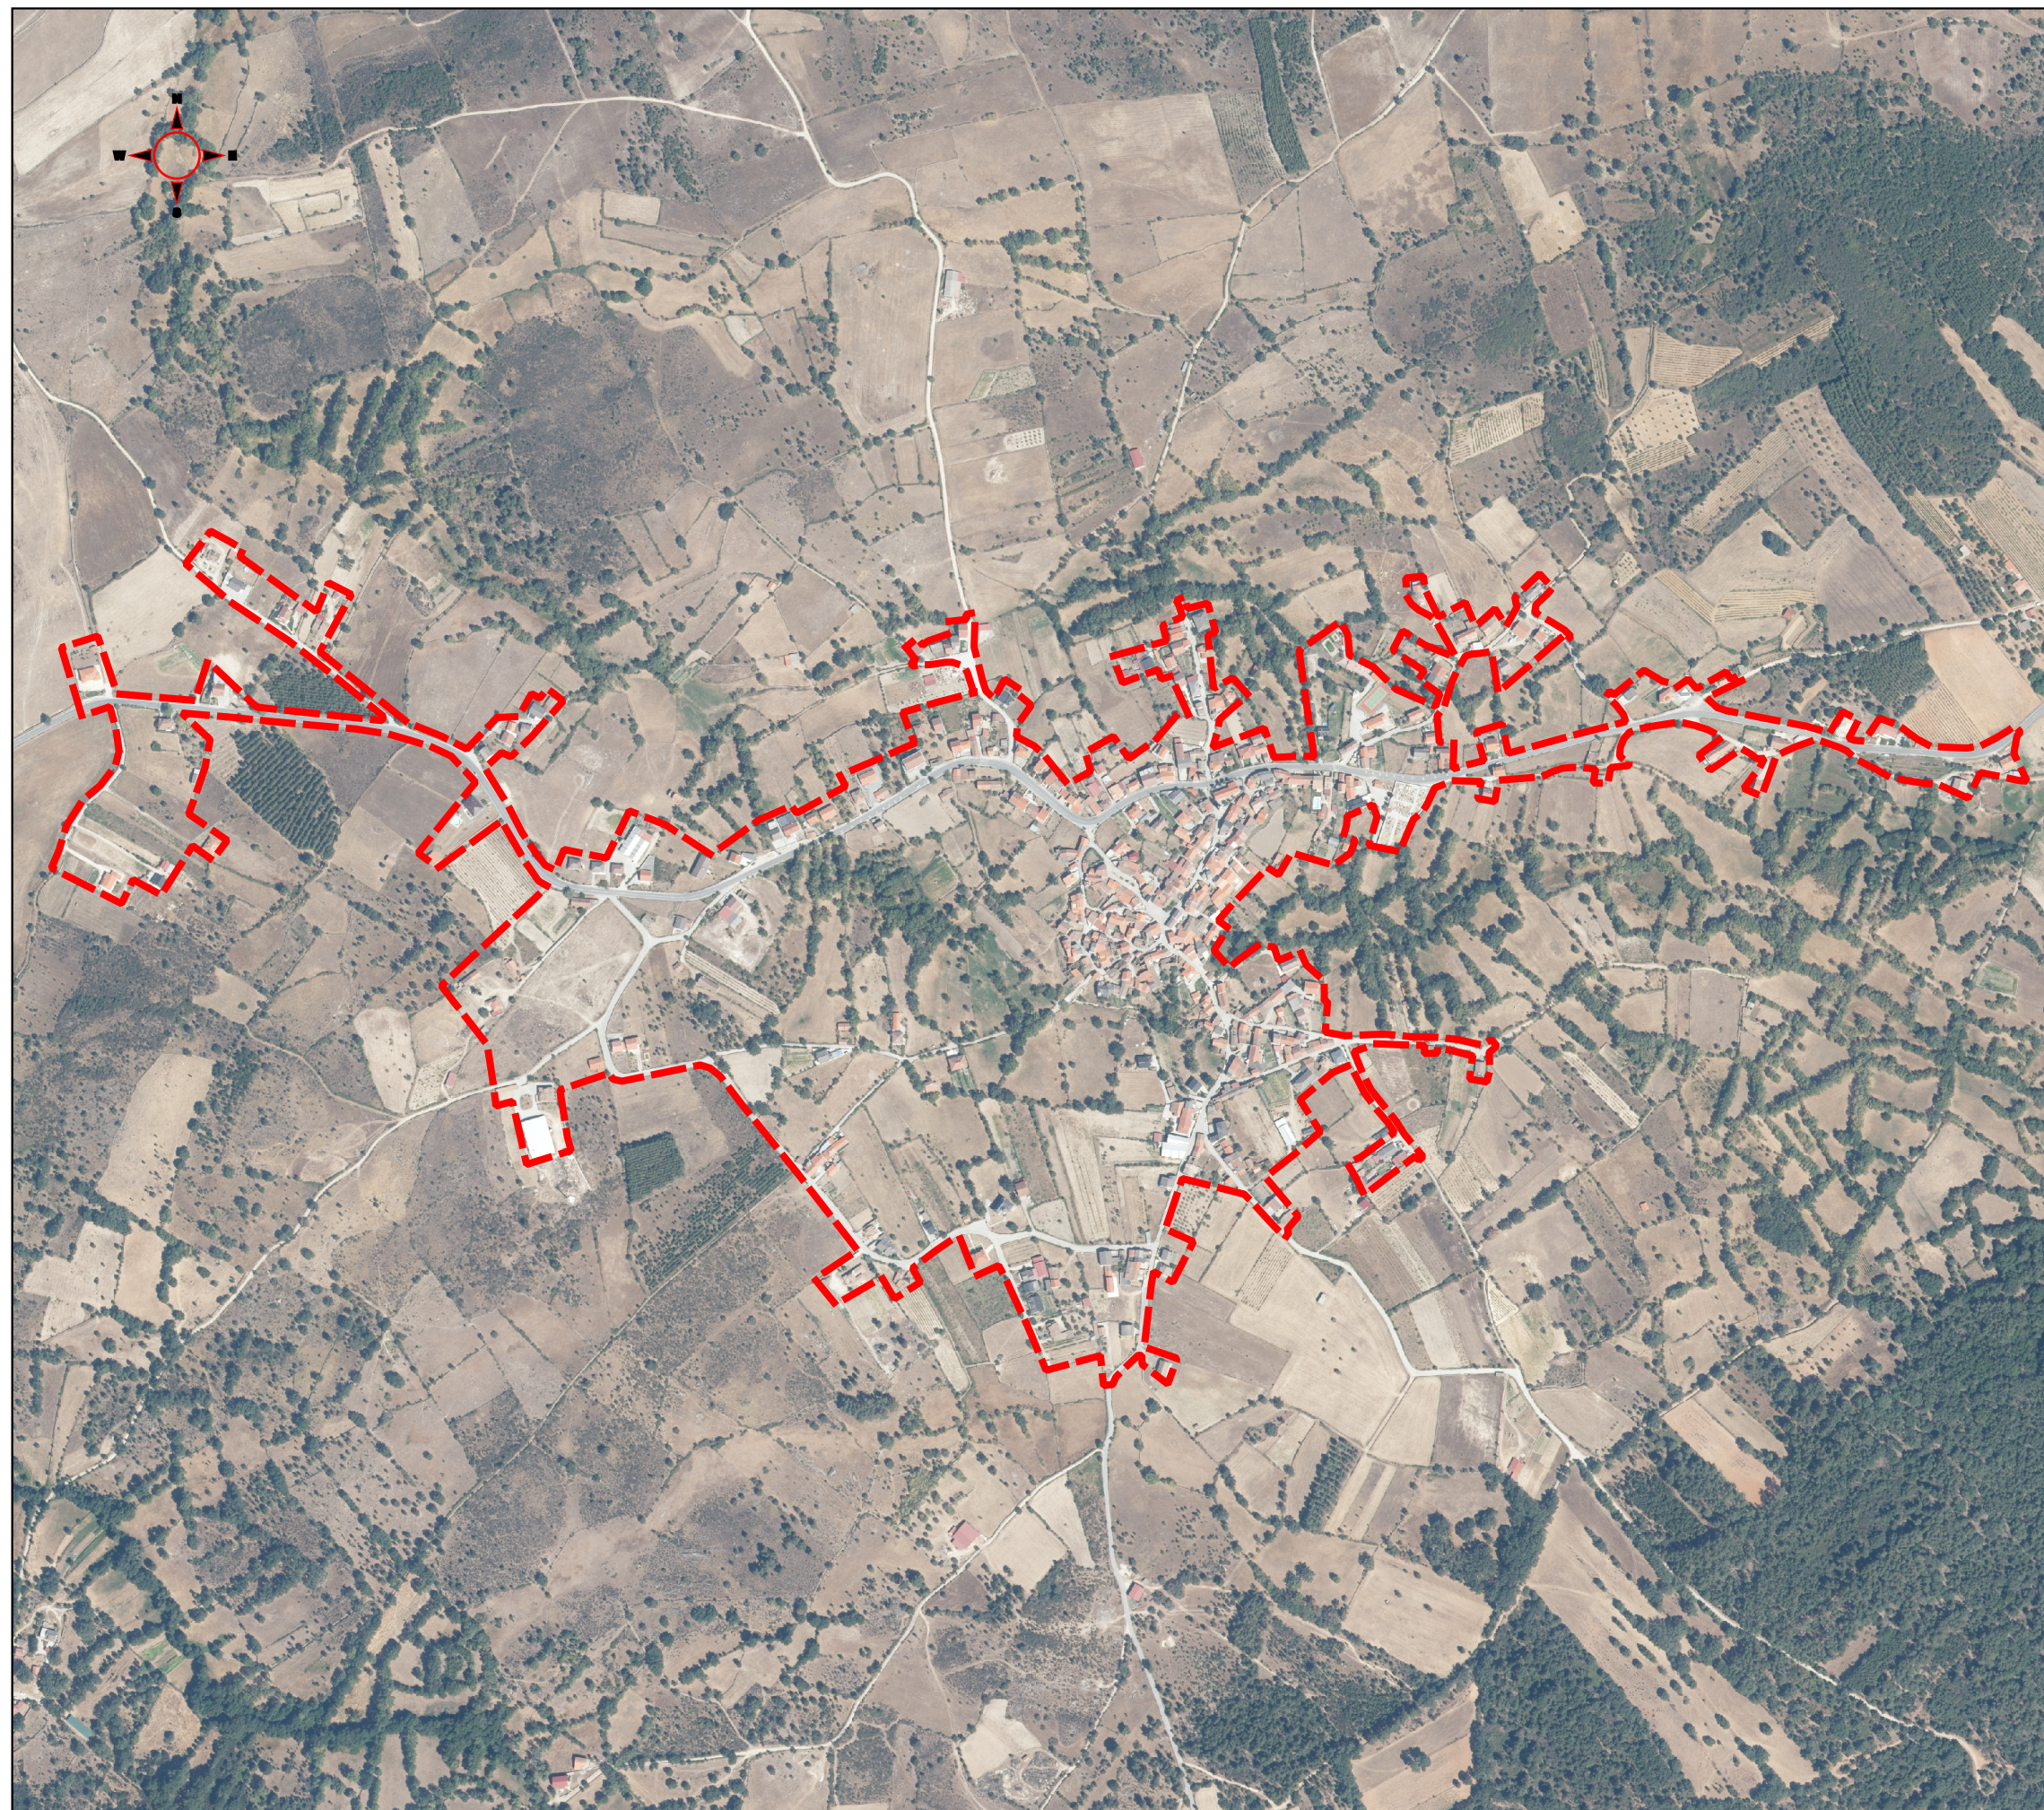

PROPOSTA DE DELIMITAÇÃO
ARU
(ÁREA DE REABILITAÇÃO URBANA)
DE VILA BOA

Legenda:

 - Limite da ARU de Vila Boa
(área 52,60 ha)

Escala 1:7 250

0 100 200 m

Agosto de 2026

SAM - Serviço de Acessibilidade e Mobilidade

Fontes: Extracto da Carta Militar 1:25000; Ortofotomapa efetuada no ano 2021, AMCB; Cartografia 2K - Processo de homologação n.º 360 de 27-07-2016, AMCB; Cartografia 10 K - Processo de homologação n.º 361 de 01-08-2016, AMCB; Município do Sabugal; Sistema de coordenadas: ETRS89-PT06.