


P7 - Pormenor do Passadiço suspenso em madeira tratada


- Alçado Longitudinal

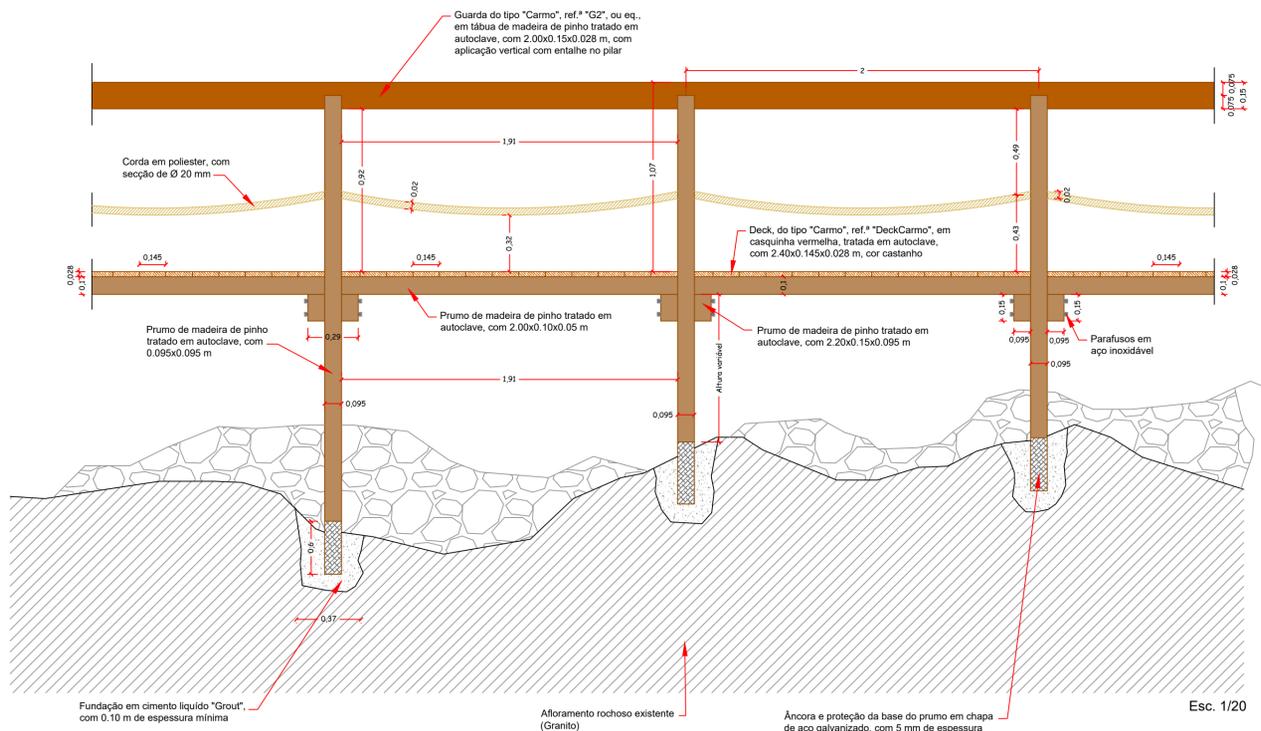

Esc. 1/20




P9 - Pormenor das Escadas suspensas em madeira tratada

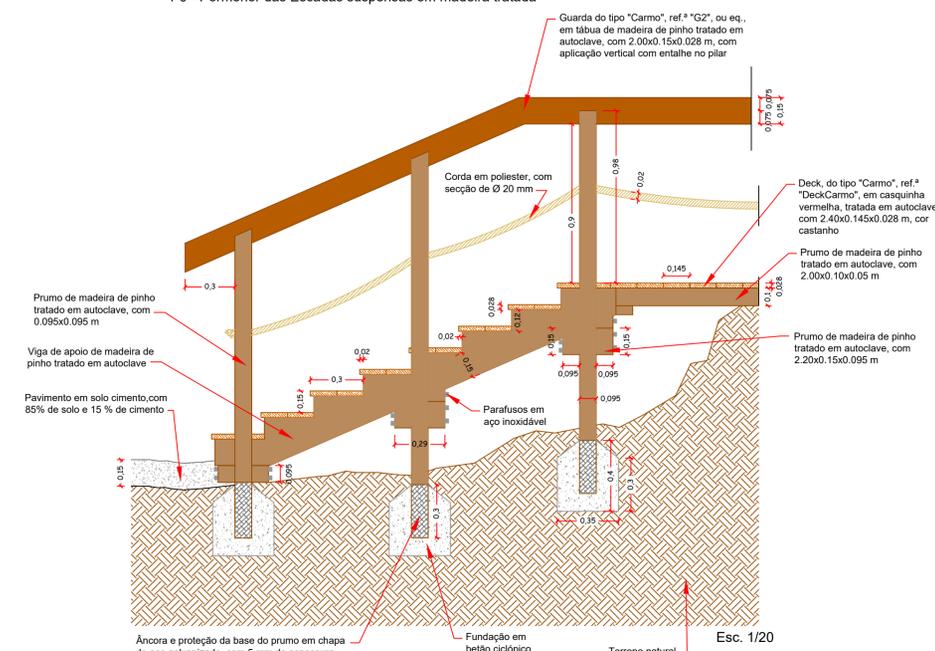

Esc. 1/20


P8 - Pormenor do Passadiço suspenso em madeira tratada

- Corte Transversal

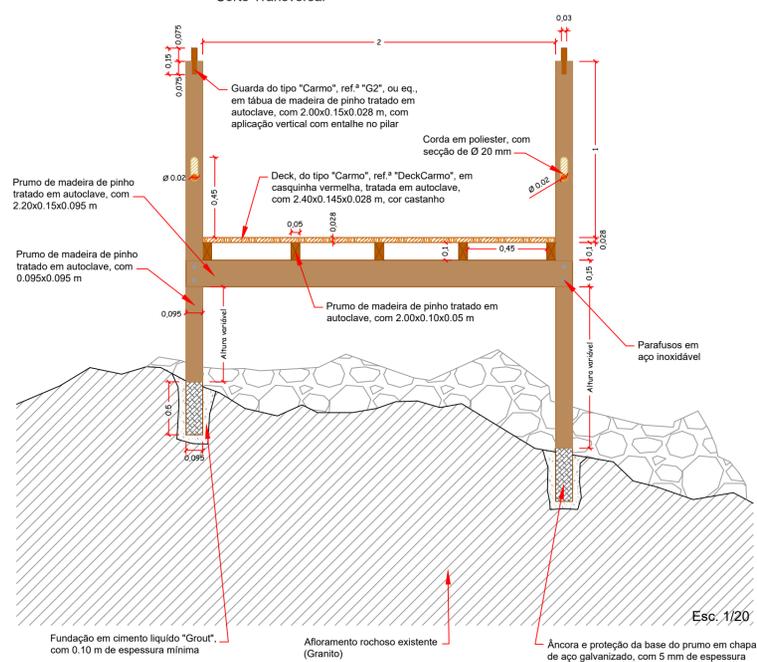

Esc. 1/20

P10 - Pormenor da área de estadia suspensa em madeira tratada

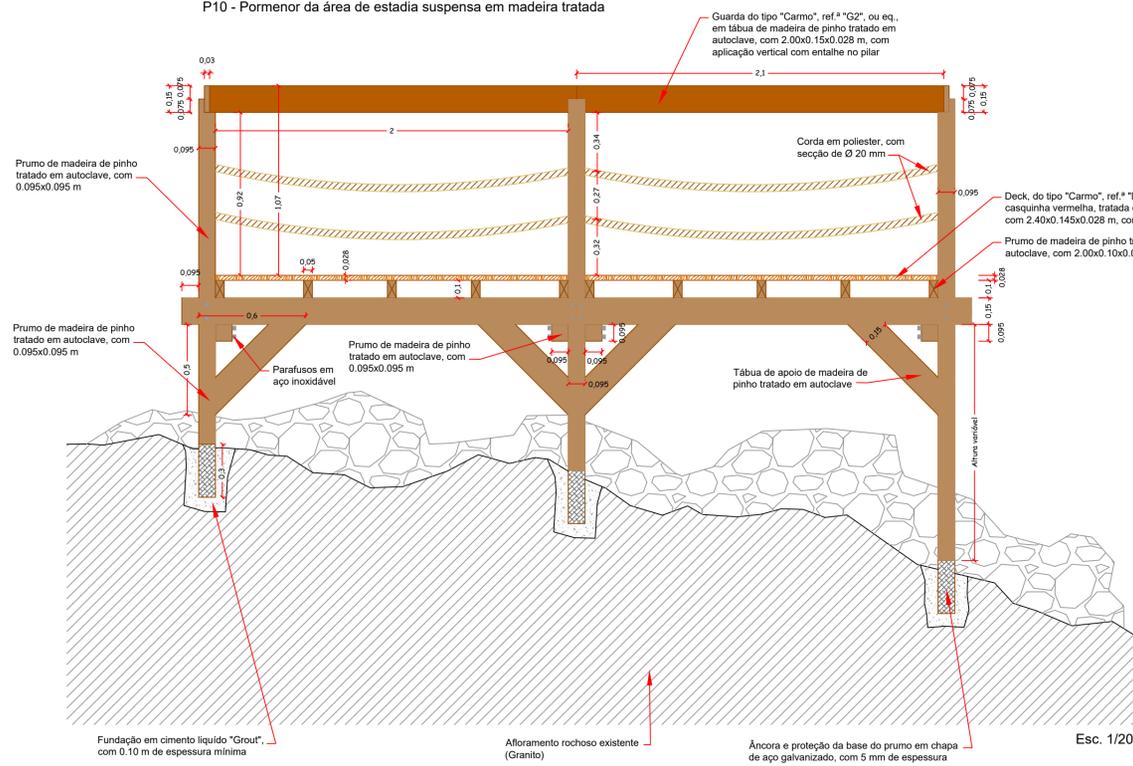

Esc. 1/20

5		
4		
3		
2		
1		
	Nº	Revisão/Autor
		Designação da alteração
		Data

TGP Engenharia
 Parque de Ciência e Tecnologia da Covilhã
 6200 - 865, Covilhã PT
 NIPC: 510 562 967
 arquitetura e-mail: geral@tgp.pt
 www.tgp.pt

Divisão de Obras
Câmara Municipal de Sabugal
 Praça da República, 6320 - 007 Sabugal
 Projeto de loteamento urbano e dos projetos das obras de urbanização da Zona de Localização Empresarial do Sabugal
Planta de Pormenores de Construção e Plantação
 Especialidade: Fase de Projeto
 Arquitetura Paisagista Projeto Execução
 Processo: GO_0042013_PE_Arq.dwg
 Base de dados: C://2016_PE_EExt_ZLE_Sabugal.dwg
 Técnico responsável: Ricardo Campos, arq. paisagista
 Escala: 1:500 1/20 1/15
 Desenhado por: Ricardo Campos, arq. paisagista
 Data: Jun. | 2017
EE.07