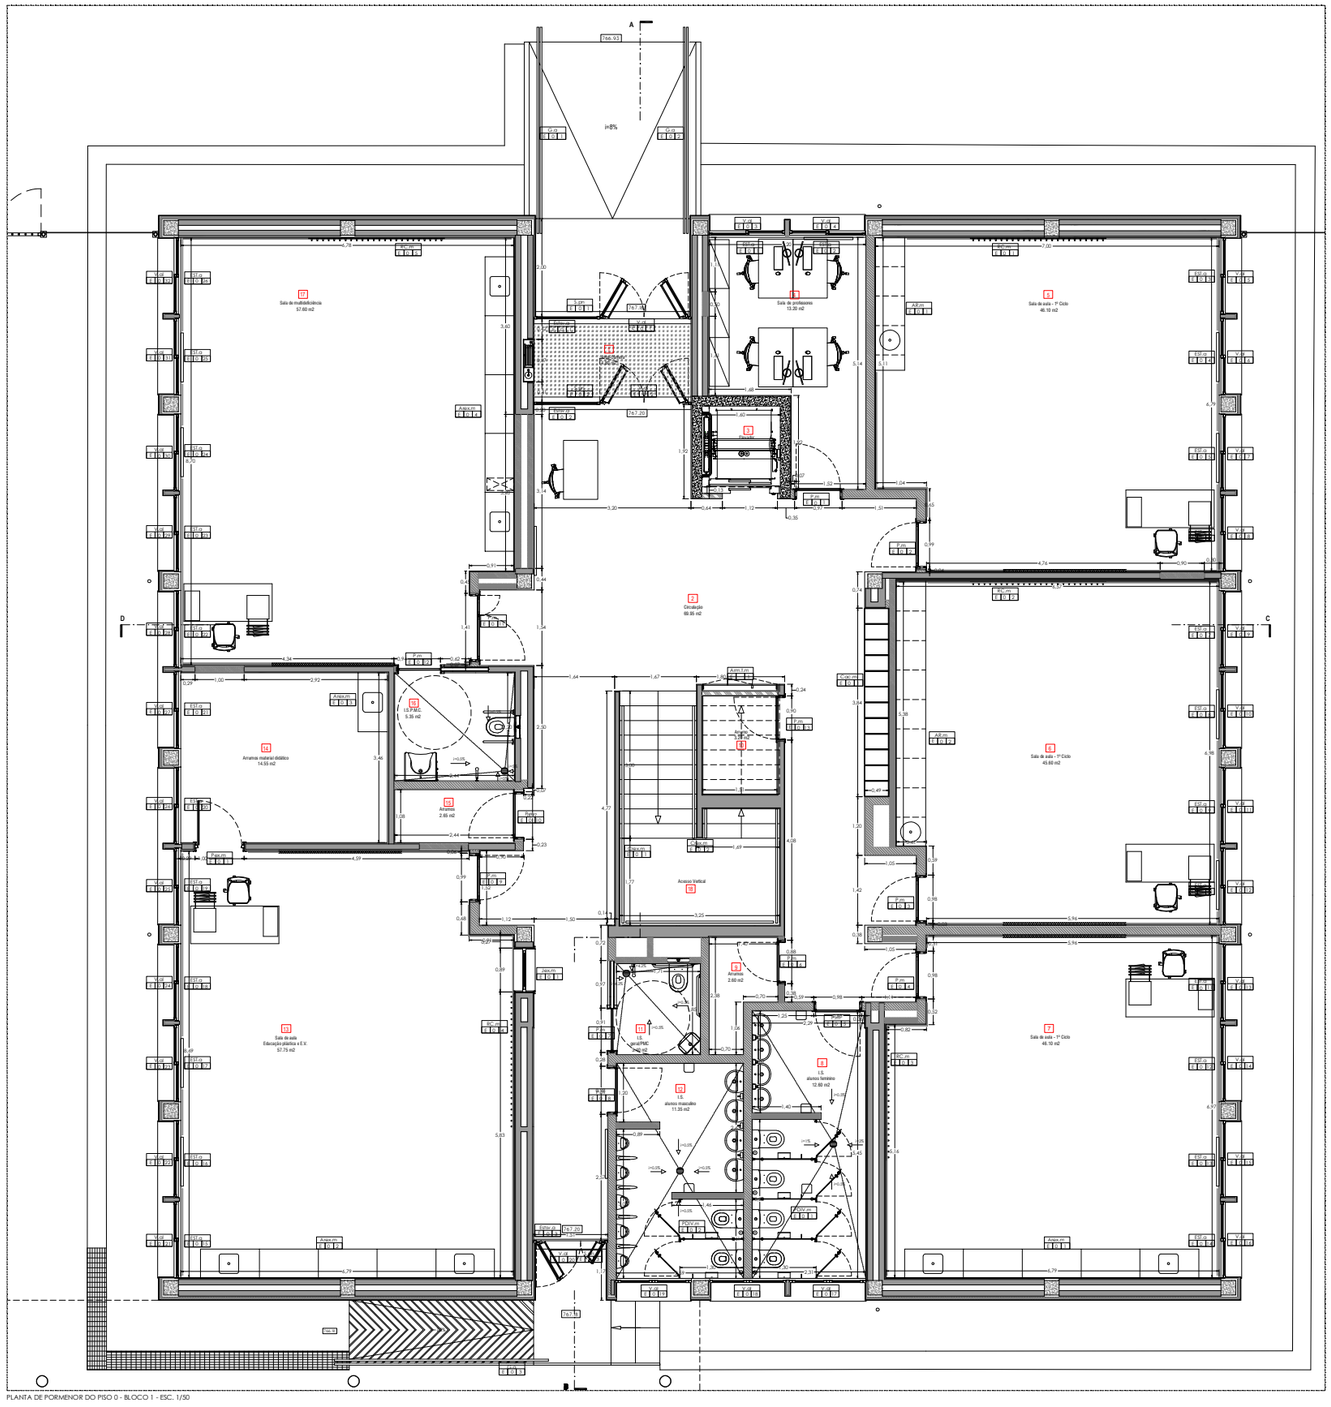

PLANTA DE PORMENOR DO PISO 0 - BLOCO 1 - ESC. 1/50

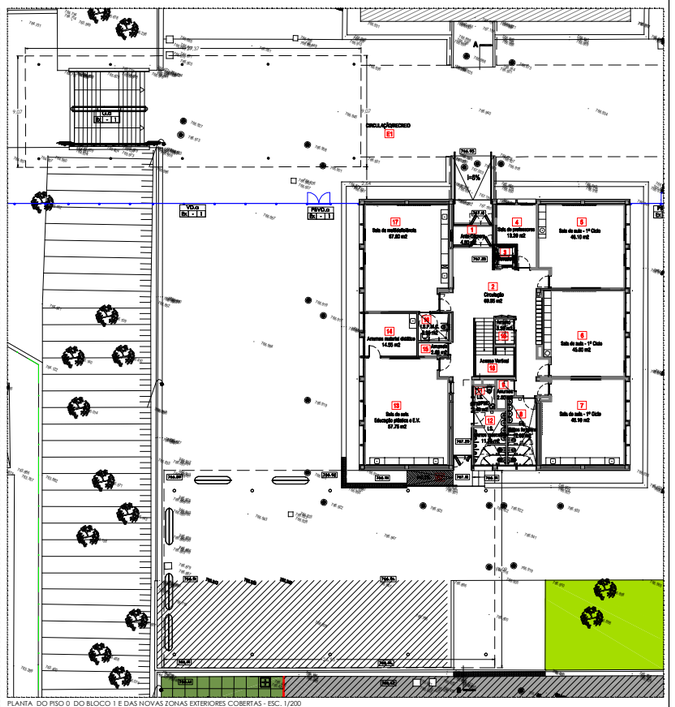

PLANTA DO PISO 0 DO BLOCO 1 E DAS NOVAS ZONAS EXTERIORES COBERTAS - ESC. 1/200

LEGENDA - Tipo

- Paramentos verticais exteriores
- Betão armado exterior
- Betão armado

ALVENARIAS DE TIJOLO CERÂMICO VAZADO

- 7 cm de espessura
- 11 cm de espessura
- 15 cm de espessura
- 30 cm de espessura

ELEMENTOS ESTRUTURAIS

- Betão armado e edificar

- Equipamentos 1ª intervenção - SCIE
- Cotas de projecto
- Numeração de elementos serralharias de alumínio, aço, carpintaria, soleiras, peitoris e estores - ver mapas
- Numeração do compartimento - ver mapa de acabamentos

COTEFIS ESTUDO DE PROJECTOS, Lda	MUNICÍPIO DO SABUGAL
	RUA JOAQUIM MANUEL CORREIA S/ Av. 25 DE ABRIL - SABUGAL
	ADAPTAÇÃO DA ESCOLA BÁSICA DO 2º CICLO EM ESCOLA BÁSICA DO 1º E 2º CICLO
	ARQUITETURA - EXECUÇÃO
	PLANTA DE PORMENOR DO PISO 0 - BLOCO 1 (1º CICLO)
	PLANTA DO PISO 0 DO BLOCO 1 E DAS NOVAS ZONAS EXTERIORES COBERTAS
	PROPOSTO
	Escala: 1/50 e 1/200
	Data: 26/10/2018
	624-SB-PE-ARQ-10-0