


PERFIL LONGITUDINAL RUA_C

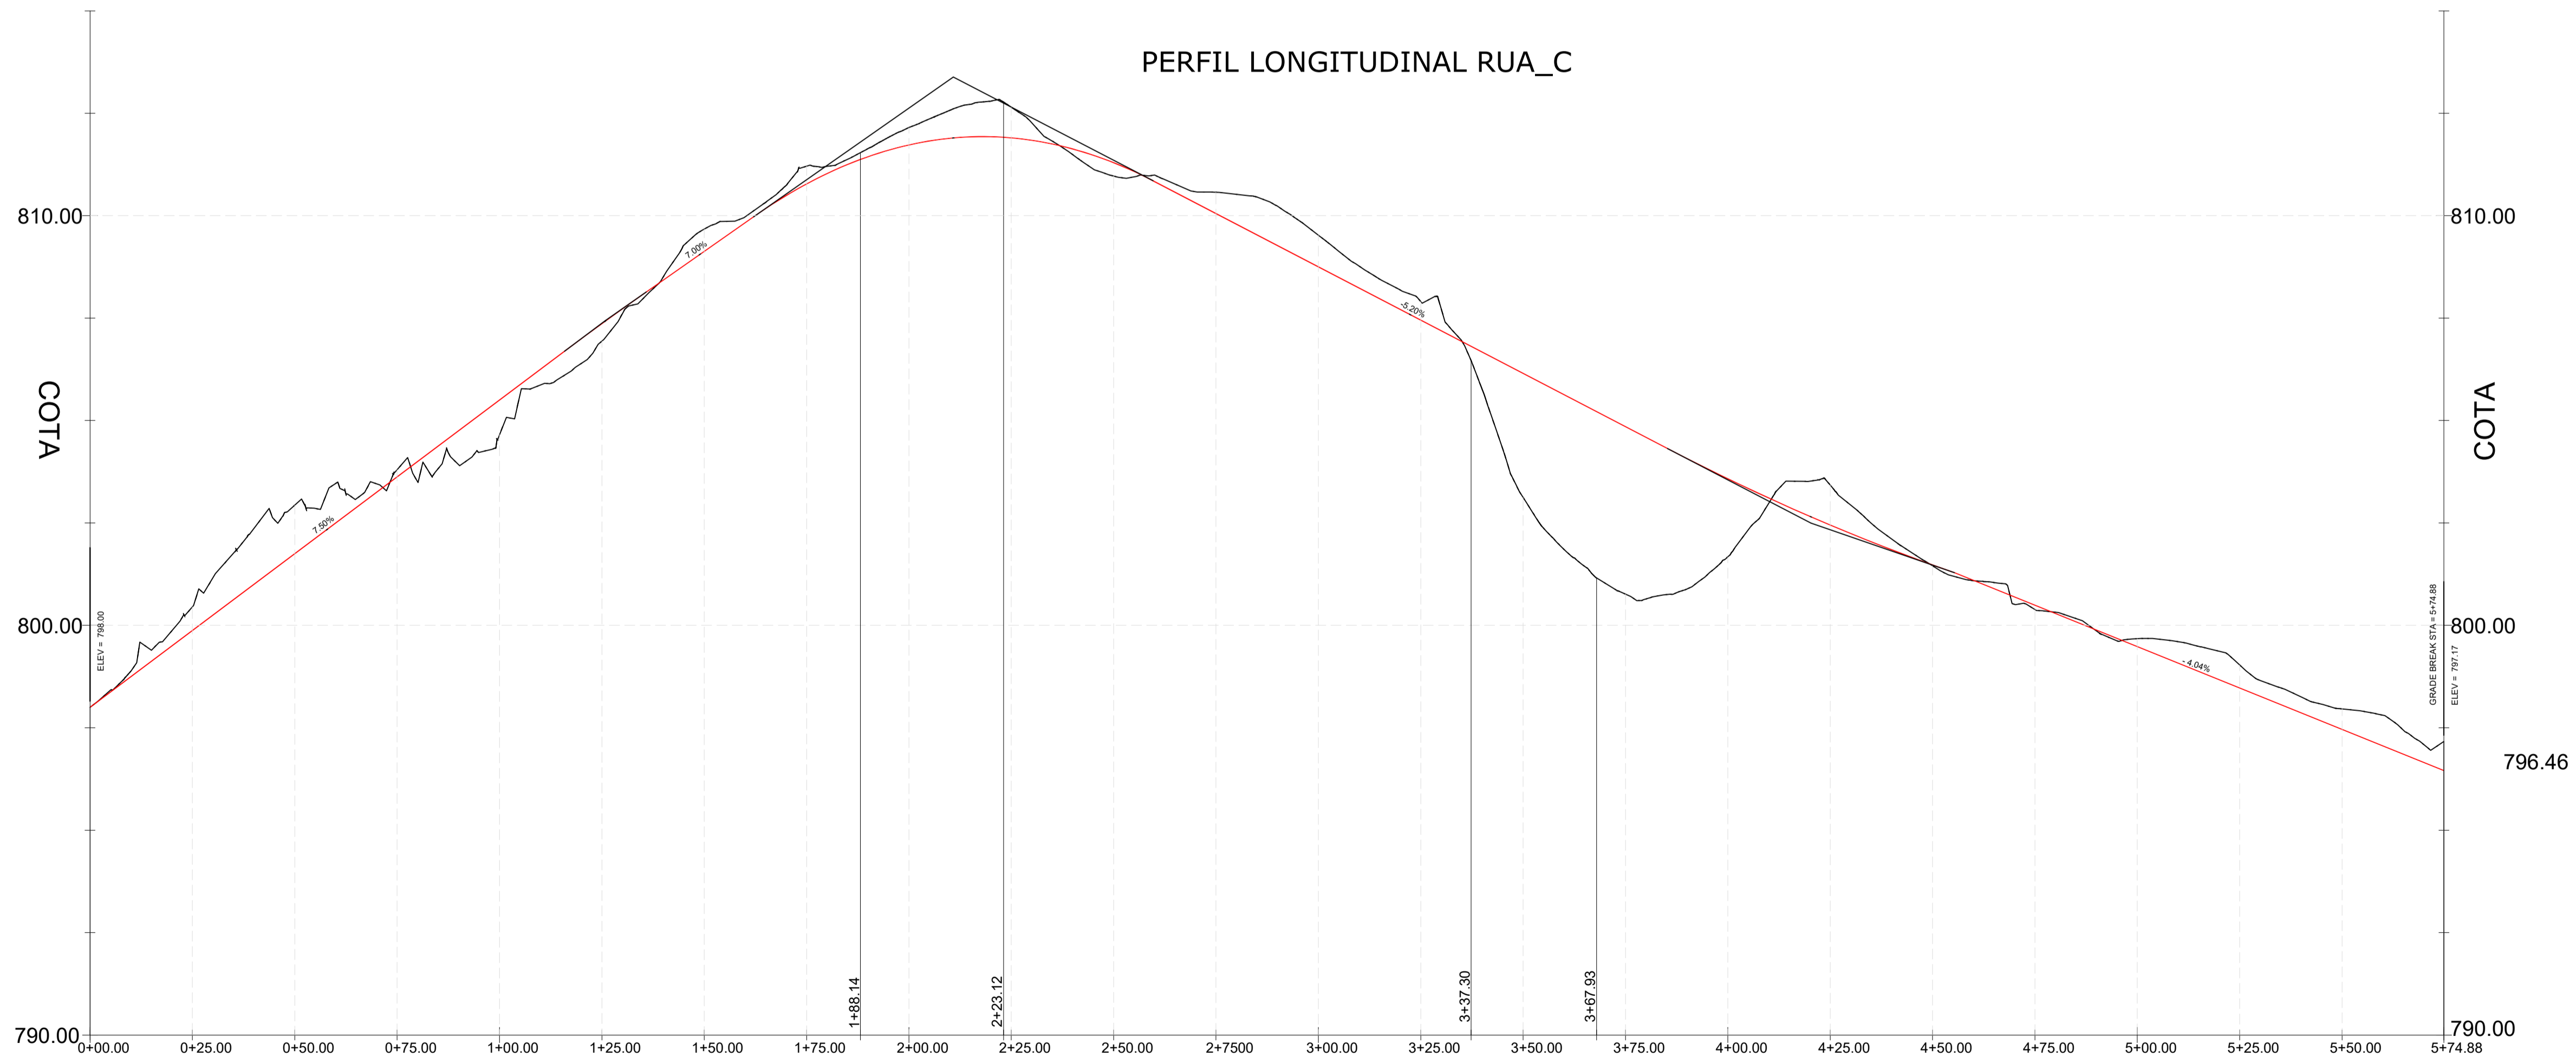

RASANTE	115.86																				20.00	26.17	97.60					125.92					70.11					119.51
DIRETRIZ	188.14										R=19.50 L=34.983					114.18					R=114.18 L=30.63					206.95												
COTAS TERRENO	798.00	800.50	802.93	803.80	804.65	806.94	809.67	811.20	812.15	812.65	810.97	810.57	809.52	807.90	803.12	800.76	801.67	803.42	801.45	800.39	799.67	799.03	799.96	797.16														
COTAS RASANTE	798.00	799.87	801.75	803.62	805.50	807.36	809.16	810.77	811.72	811.90	811.29	810.05	808.75	807.45	806.15	804.85	803.58	802.45	801.47	800.49	799.48	798.47	797.16	796.46														

5		
4		
3		
2		
1		

GP Parkurbis - Parque de Ciência e Tecnologia da Covilhã
 6200 - 865, Covilhã PT
 NIPC: 510 562 567
 e-mail: geral@gp4gp.pt
 www.gp4gp.pt

Nome do Cliente: Câmara Municipal de Sabugal
 Localização: Praça da República, 6320 - 007 Sabugal
 Projeto: Projeto de loteamento urbano e dos projetos das obras de urbanização da Zona de Localização Empresarial do Sabugal
 Designação: Taçado em planta e perfil longitudinal - RUA C
 Expediente: VIAS
 Fase do Projeto: Projeto de execução
 Processo: GO_0042013
 Ficheiro: GO_0042013_PE_VIAS.dwg
 Escala: 1 | 1000
 Data: Jun. | 2017
 Desenhado A*: 02