


Artigo	Designação	Quantidade	Un
5.14	EQUIPAMENTOS		
5.14.1	Fornecimento e montagem de hotte/apanha fumos parietal em aço inox 18/8 com filtros de gorduras em aço inox e aba periférica interior para gorduras, com dimensões 1200x600x800mm, incluindo as ligações, bem como todos os trabalhos e acessórios necessários para um perfeito funcionamento, tudo de acordo com o projecto e o caderno de encargos.		
5.14.1.1	Bloco B - BAR	1,00	un
5.14.2	Fornecimento e montagem de grelhador em placas em aço inox 18/8, com dimensões conforme definido em projecto, incluindo as ligações, bem como todos os trabalhos e acessórios necessários para um perfeito funcionamento, tudo de acordo com o projecto e o caderno de encargos.		
5.14.2.1	Bloco B - BAR	1,00	un
5.14.3	Fornecimento e montagem de torradeira eléctrica em aço inox 18/8, com dimensões conforme definido em projecto, incluindo as ligações, bem como todos os trabalhos e acessórios necessários para um perfeito funcionamento, tudo de acordo com o projecto e o caderno de encargos.		
5.14.3.1	Bloco B - BAR	1,00	un
5.14.4	Fornecimento e montagem de escaparate em aço inox 18/8 com pio de dimensão 340x400x160mm, com torneira misturadora incorporada, tuiha para borras de café, prateleira inferior e local para máquina de lavar pires e chávenas, com dimensões 1450x600x900mm, incluindo as ligações, bem como todos os trabalhos e acessórios necessários para um perfeito funcionamento, tudo de acordo com o projecto e o caderno de encargos.		
5.14.4.1	Bloco B - BAR	1,00	un
5.14.5	Fornecimento e montagem de escaparate em aço inox 18/8 com prateleira base e intermédia com 2 portas de correr perfuradas e espaço inferior livre para colocação de tanquetas de cerveja e/ou sumos, com dimensões 1650x600x900mm, incluindo todos os trabalhos e acessórios necessários para um perfeito funcionamento, tudo de acordo com o projecto e o caderno de encargos.		
5.14.5.1	Bloco B - BAR	1,00	un
5.14.6	Fornecimento e montagem de escaparate em aço inox 18/8 com prateleira base e intermédia com portas de correr perfuradas e espaço inferior livre para colocação de máquina de gelo, com dimensões 2070x600x900mm, incluindo todos os trabalhos e acessórios necessários para um perfeito funcionamento, tudo de acordo com o projecto e o caderno de encargos.		
5.14.6.1	Bloco B - BAR	1,00	un
5.14.7	Fornecimento e montagem de máquina de lavar louça de carregamento frontal, 30 cestos/hora, com dimensões 406x435x600mm, incluindo as ligações, bem como todos os trabalhos e acessórios necessários para um perfeito funcionamento, tudo de acordo com o projecto e o caderno de encargos.		
5.14.7.1	Bloco B - BAR	1,00	un
5.14.8	Fornecimento e montagem de máquina de café de 2 grupos de funcionamento semi-automático, com dimensões conforme definido em projecto, incluindo as ligações, bem como todos os trabalhos e acessórios necessários para um perfeito funcionamento, tudo de acordo com o projecto e o caderno de encargos.		
5.14.8.1	Bloco B - BAR	1,00	un
5.14.9	Fornecimento e montagem de moinho de café automático, conforme definido em projecto, incluindo as ligações, bem como todos os trabalhos e acessórios necessários para um perfeito funcionamento, tudo de acordo com o projecto e o caderno de encargos.		
5.14.9.1	Bloco B - BAR	1,00	un
5.14.11	Fornecimento e montagem de máquina produtora de cubos de gelo, com dimensões 365x495x690mm, incluindo as ligações, bem como todos os trabalhos e acessórios necessários para um perfeito funcionamento, tudo de acordo com o projecto e o caderno de encargos.		
5.14.11.1	Bloco B - BAR	1,00	un
5.14.12	Fornecimento e montagem de bancada refrigerada, acabamento em aço inox, com frio incorporado, em aço inox 18/8, com dimensões 1950x600x900mm, incluindo ligações, todos os trabalhos e acessórios necessários para um perfeito funcionamento, tudo de acordo com o projecto e o caderno de encargos.		
5.14.12.1	Bloco B - BAR	1,00	un
5.14.13	Fornecimento e montagem de bancada refrigerada, acabamento em aço inox, com frio incorporado, em aço inox 18/8, com dimensões 1525x600x900mm, incluindo ligações, todos os trabalhos e acessórios necessários para um perfeito funcionamento, tudo de acordo com o projecto e o caderno de encargos.		
5.14.13.1	Bloco B - BAR	1,00	un

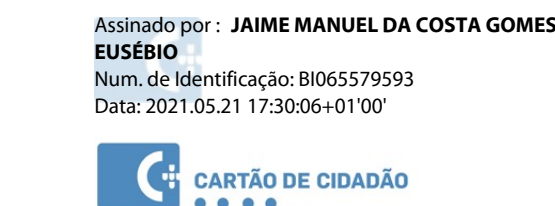

737.80	Cotas de projeto
5.03	Numeração de serralharia de
1	
2	Nº. Compartime

Beirão armado - de acordo com Projeto de Especialidade

Existente

 Avenaria de pedra (granito / xisto) existente

 Avenaria de tijolo cerâmico existente

A Fornecer

 Avenaria de tijolo vazado com 7 cm de largura

 Avenaria de tijolo vazado com 11 cm de largura

int.

ext.

Fachada do exterior para o interior composta por:

1. Chapa de aço galvanizado, esp=1,5mm, enastilhado, à cor Ral 5028 - Casto de perfurações autocortantes em aço inox.
2. Tubular retangular para fixação do pino 40x20x2mm, fixo ao painel OSB3, 3.
3. Tela flexível para impermeabilização do políéster, estirada à água quente e pinta-se a altas temperaturas (100°C), da ac.
4. Painel OSB3, esp=18mm, aperfurado autocortantes.
5. Tubular quadrangular em aço galvanizado, batido de acordo com Projeto de Estabelecimento.
6. Painel de B.L de rocha semi-rígido não poroso 1602, com 60mm de espessura.

- VER DESENHO CORTES CONSTRUTIVO

Porcelânico plena massa não vidrado, dim. 300x300x7,5mm, com resistência ao deslizamento (pé descalço) - A, resistência ao deslizamento (pé calçado) - R10, resistência ao gelo e com valor na escala de MCHS > 8, mate, à cor bronze. Fixação através de dupla colagem com cimento cola sobre betonilha de suporte. Juntas definidas com cruzetas em pvc com 2mm e botanização com argamassa colorida anti-fungica à cor do revestimento.

 Pavimento para aplicação exterior em plástico reciclado, tipo "Floora" Tábua Deck ou equivalente, à cor castanha, dim.2,8x19,5cm com 150cm de comprimento, assentes sobre ripas de nivelamento em plástico reciclado à cor do pavimento, dim.30x60cm, espaçadas 50cm entre eixos. Fixação através de aparafusamento M6, com 40mm de comprimento, em aço inox aisi 304, rebabado e oculto com tampa no mesmo material do pavimento.

 Zona verde - ver projeto de arranjos exteriores

 Pavimento em madeira

— Lancel de bordadura em granito, serrado com superfícies aparentes bujandadas a pico fino. Faceado com pavimento envolvente com 10 cm de piso e aresta viva p
separação entre Passeio/Zonas verdes, com peças com comprimento mínimo de 1,00m

Guias em borracha reciclada SBS de cor amarelo ocre - ver projeto de Arranjos externos





Teto falso contínuo e sacana composta por placa contínua de gesso laminado hidrófuga, com 12,5 mm de espessura, com estrutura de suporte suspensa composta por perfis de chapa de aço galvanizado 60x20x0,6 mm com travessas espaçadas 1000mm e suspensas de suporte a cada 500mm por furações tipo "p" com espaçamento de travessas em perfis de chapa de aço galvanizado 50x20x0,6 mm com travessas secundárias espaçadas 1000 mm. Fuso de suspensão em perfil de alumínio, em nível superior mediante cavidades cada 500mm. Barramento todo de superfície com macana, antepálio da superfície de fixação de fuso para cobrir as juntas entre painéis. Pintura de acabamento com 1 demão de primário agudo de poliuretano e 2 a 3 demãos de tinta líquida isola mate, 100% acrílica, 1 corRAL 9010 - Branco puro.

 Painel OSB/3 de cobertura, c

Resumo – *Memórias de Condições*

Equipamentos de Avac - ver projeto da Especialidade

- Detecção de incêndio - ver projeto da especialidade

COBERTURA Sistema de cobertura constituído por chapa de aço revestida a zinco, esp=0,4mm, de acordo com EN 10143, com face externa pré-lacada a poliéster, 25µ, (cf. Ro. 8018 - Castanho term. sistema junta soldada).
 Membrana impermeável à água líquida e permeável ao vapor de água.
 Painel de la de rocha semi-rígido não revestido, 40 kg/m³, de acordo com a norma EN 1602, com 60mm de espessura.
 Bateria póla-vapor com características refletantes.
 Painel OSB3, esp=18mm, aparafusado à estrutura metálica de suporte com parafusos autoscariantes.
 Madres metálicas em aço galvanizado [ver projeto de estabilidade], electrodifundidos às vigas metálicas, para suporte do fono em OSB3.

Pavimento da área técnica em quadrícula metálica eletrosoldada, em aço S235 e acabamento galvanizado, do tipo "SulMetal" ou equivalente, com berna autoportante com 30x2mm e malha de 34x65mm, fixa à estrutura metálica com as peças standard do sistema.


Chaminé de exaustão de fumeiro tipo lantemim/chaminé "nr" tipo "sandoncel" ou equivalente em aço inoxidável de Ø de acordo com projeto de avic, com acabamento lacado brilhante, à base de esmalte sintético, a cor ral R029 - castanho terra vedação de tubagens emergentes em sistemas de chapeia sônica fixável, em folie, para tubos, concebido para garantir as ligações de vários diâmetros de tubos sobre chapes onduladas; deverão cortado, antes de aplicação do acessório, procedendo-se à aplicação de duplo cordão paralelo de mastique flexível e resistente ao fogo. Fomecimento de "refluz stopper nr" da "refluz" ou equivalente, com diâmetro compatível com dimensão do tubo de chaminé.

O b) Tubagem de ventilação da rede drenagem das águas residuais domésticas
vedação de tubagens emergentes em coberturas de capa sistema feivel, em folie, por meio, concebido para garantir as ligações de vários diâmetros de tubos sobre chapas onduladas; devendo, contudo, antes de aplicação do acessório, proceder-se à aplicação do duplo cordão paralelo de masticque feivel e resistente aos UV. Forneimento de "effusus stopper" m de "effusus" ou equivalente, com diâmetro compatível com o diâmetro da tubagem.
Na abertura da tubagem feivel ser aplicada rede anti-mosquitos e ao inox fixa por meio de abraçadeira em aço inox.








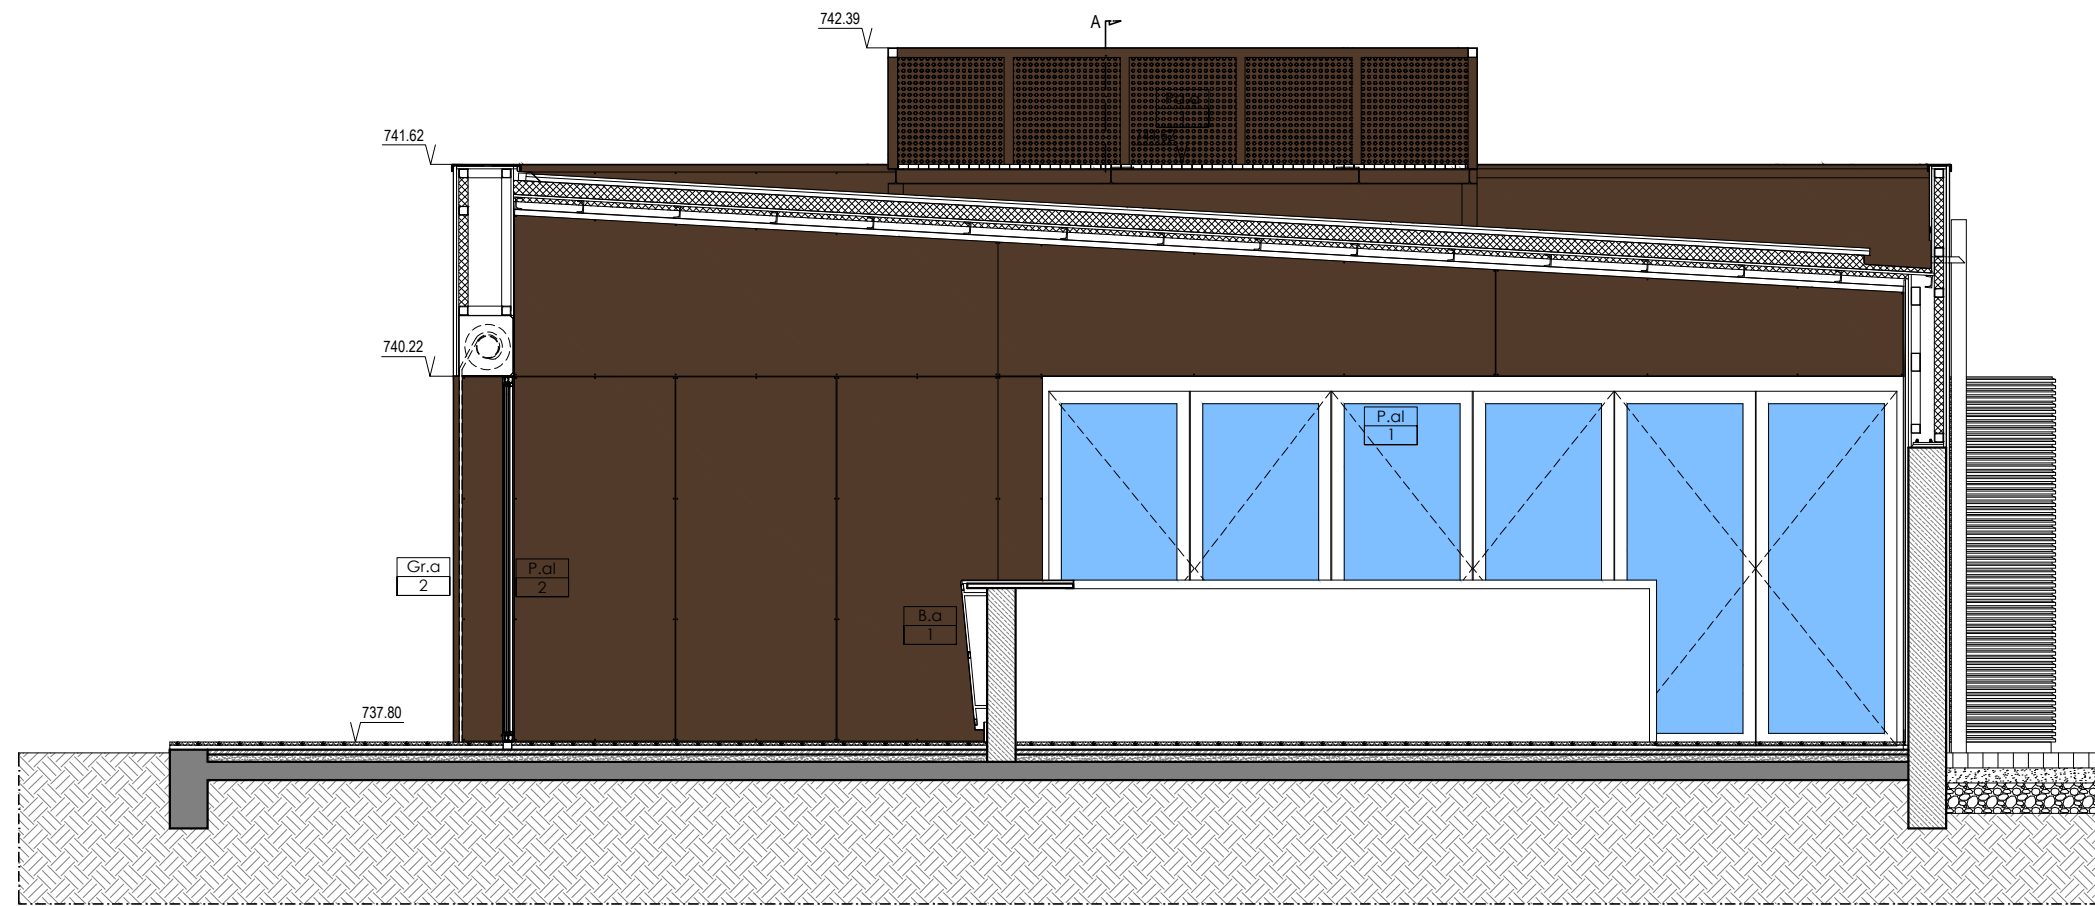

CORTE B-B

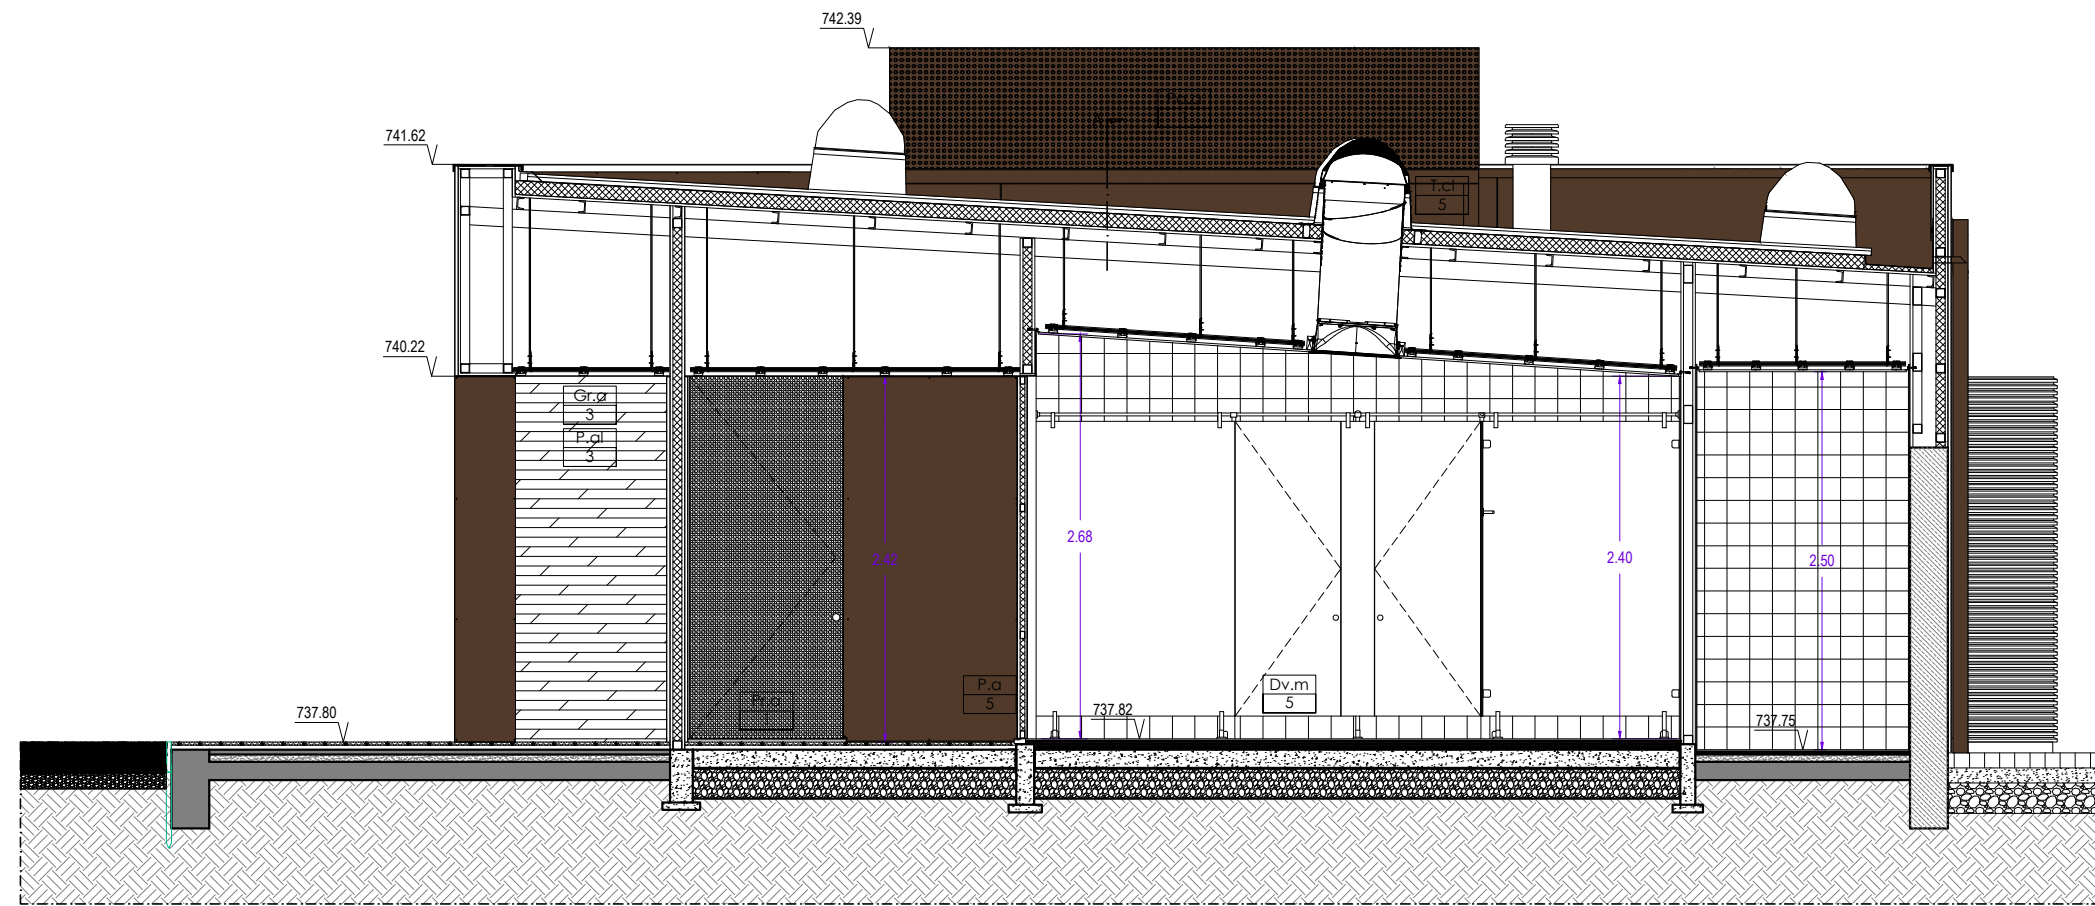

CORTE C-C

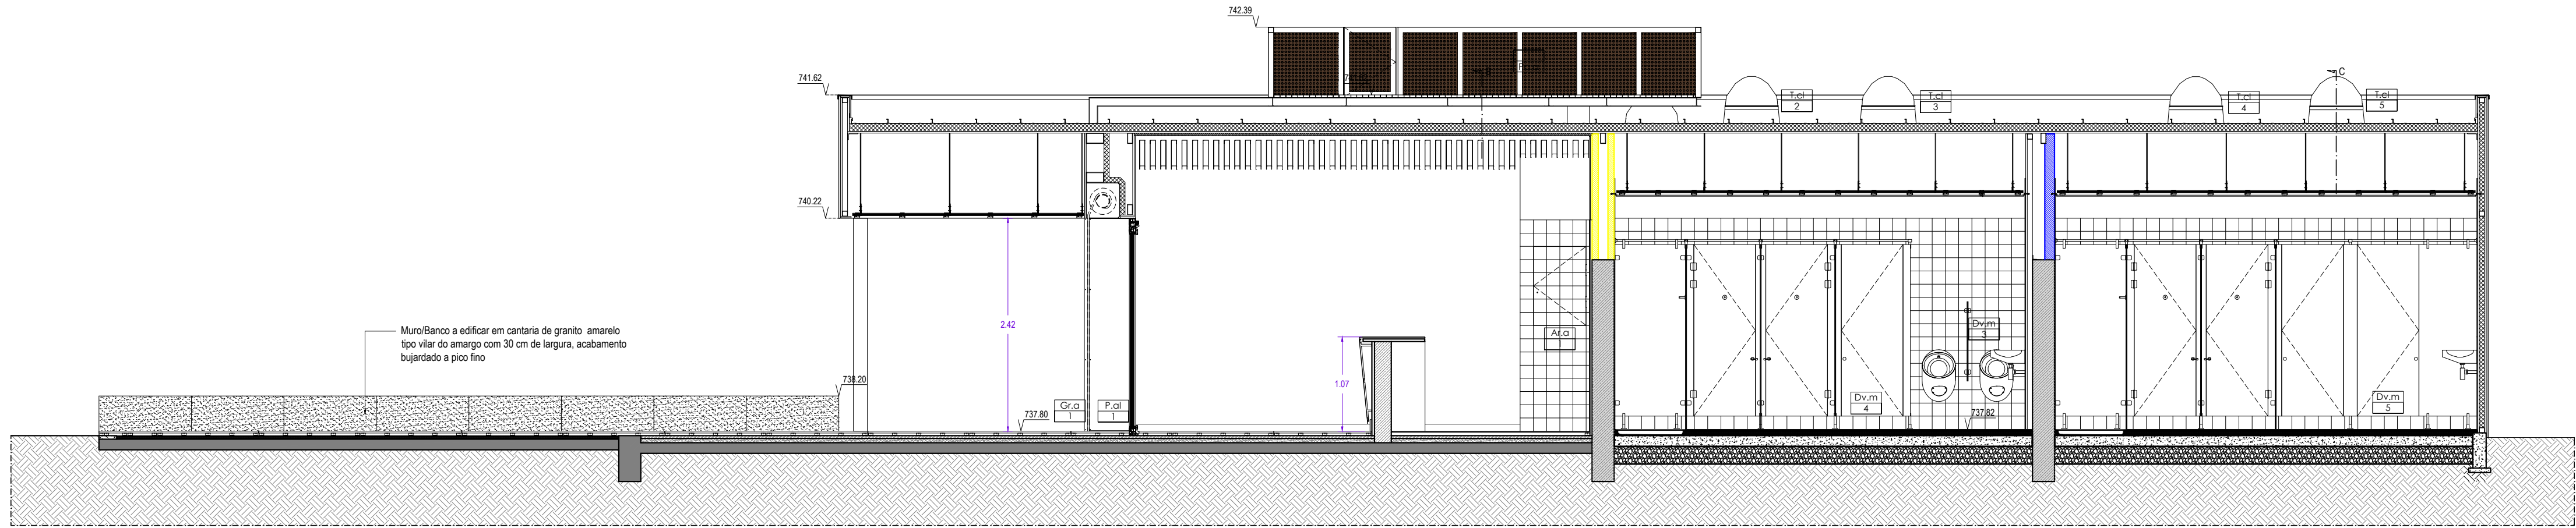

CORTE A-A

LEGENDA:

- 737.80 Cotas de projeto
- 8.0 Numeração de elementos
serralheira de aço, carpintaria, clarabóias, vidros - ver mapas

ELEMENTO ESTRUTURAL:

- 25x25x25 Betão armado - de acordo com Projeto de Especialidade.

ALVENARIAS:

Existente

- Alvenaria de pedra (granito / xisto) existente
- Alvenaria de tijolo cerâmico existente

A Fornecer

- Alvenaria de tijolo vazado com 7 cm de largura
- Alvenaria de tijolo vazado com 11 cm de largura

FACHADAS

int.


ext.

- Fachada do exterior para o interior composta por:
- Chapa de aço galvanizada, esp=1.5mm, com acabamento lacado brilhante, à base de esmalte sintético, à cor Ral 8028 - Castanho terra, fixa à sub-estrutura metálica através de parafusos autoscantes em aço inox, de cabeça cônica.
 - Tubular retangular para fixação do painel de revestimento, em aço galvanizado, dim.40x20x2mm, fixo ao painel OSB/3, esp=18mm, com parafusos autoscantes.
 - Tela flexível para impermeabilização composta por material não tecido, à base de poliolefinas, estanque à água líquida e permeável ao vapor de água, resistente aos raios UV e a altas temperaturas (100°C), de acordo com as normas EN 13859-1 e EN 13859-2.
 - Painel OSB/3, esp=18mm, aparafusado à estrutura metálica de suporte com parafusos autoscantes.
 - Tubular quadrangular em aço galvanizado, dim. 60x60x2mm, para fixação ao lintel de betão de acordo com Projeto de Estabilidade.
 - Painel de lá de rocha semi-rígido não revestido, 40 kg/m3, de acordo com a norma EN 1502, com 60mm de espessura.
- VER DESENHO CORTES CONSTRUCTIVOS

ALÇADOS (Revestimentos)


- Chapa de aço galvanizada, esp=1.5mm, com acabamento lacado brilhante, à base de esmalte sintético, à cor Ral 8028 - Castanho terra, através de parafusos autoscantes em aço inox, de cabeça cônica.

Assinado por : **JAIME MANUEL DA COSTA GOMES**
EUSEBIO
Num. de Identificação: B065579593
Data: 2021.05.21 17:30:23+01'00'

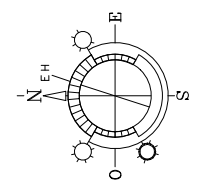


PLANTA DE LOCALIZAÇÃO

 COTEFIS DESEJO DO PROJECTOR 24	REQUERENTE: MUNICÍPIO DO SABUGAL		SUBSTITUIÇÃO Nº 1
	LOCAL: Praia da Devesa - Sabugal		
	TIPO DE OBRA: Obras de Recuperação das Margens da Cão entre Pontes - 2ª Fase (Praia Fluvial)		
	GABINETE PROJETOS: RUA J. ACÓLUA DE ALMEIDA 335-0 AND. 1/A VILA GALGUA TEL. 222737095 FAX. 222737096 TEL. 949012754		
	PROJETO: ARQUITECTURA		DISCALAS 1/50
	DESIGNAÇÃO: BLOCO B - BAR		
	CORTES - PROPOSTO		
	DATA: Maio 2020		
		DESENHO Nº: 624-PE-BAR-ARQ-05-0	

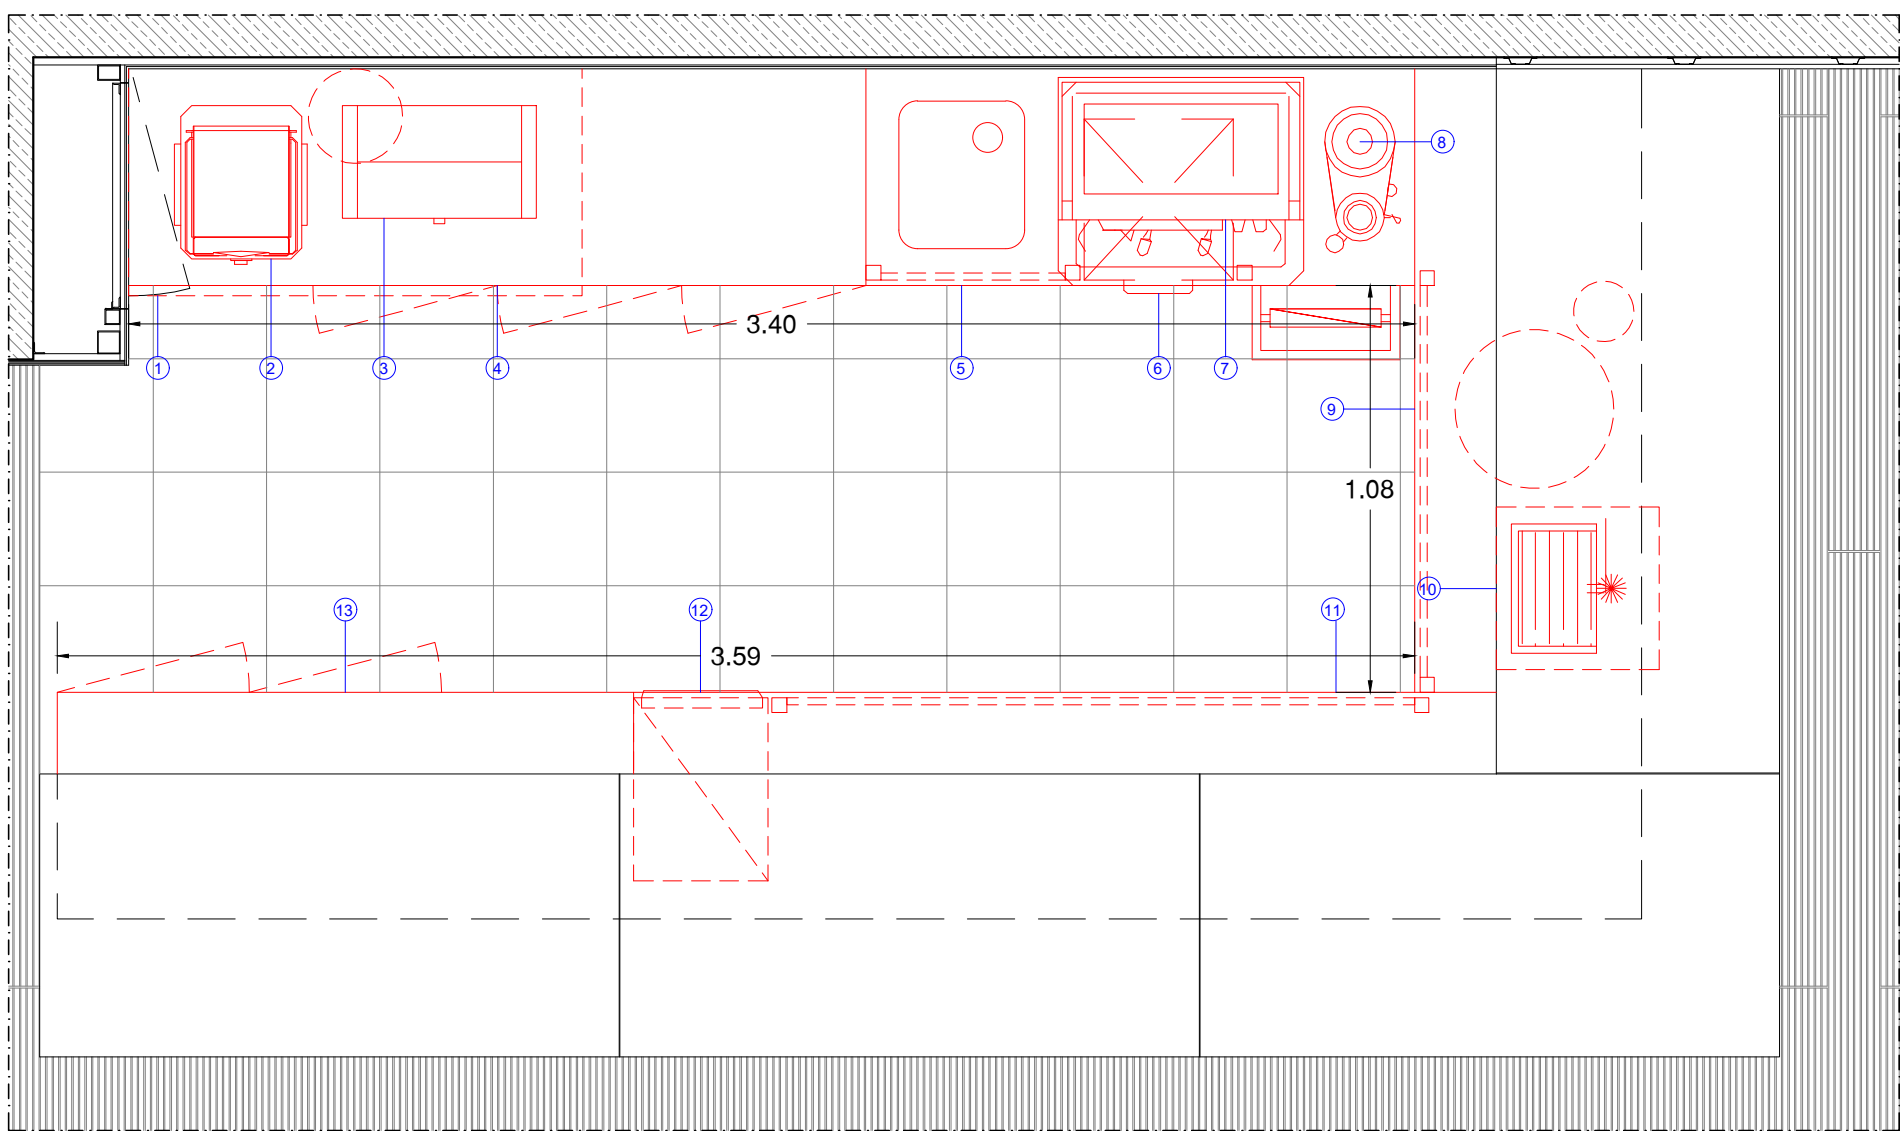

PLANTA BAR - esc. 1/20

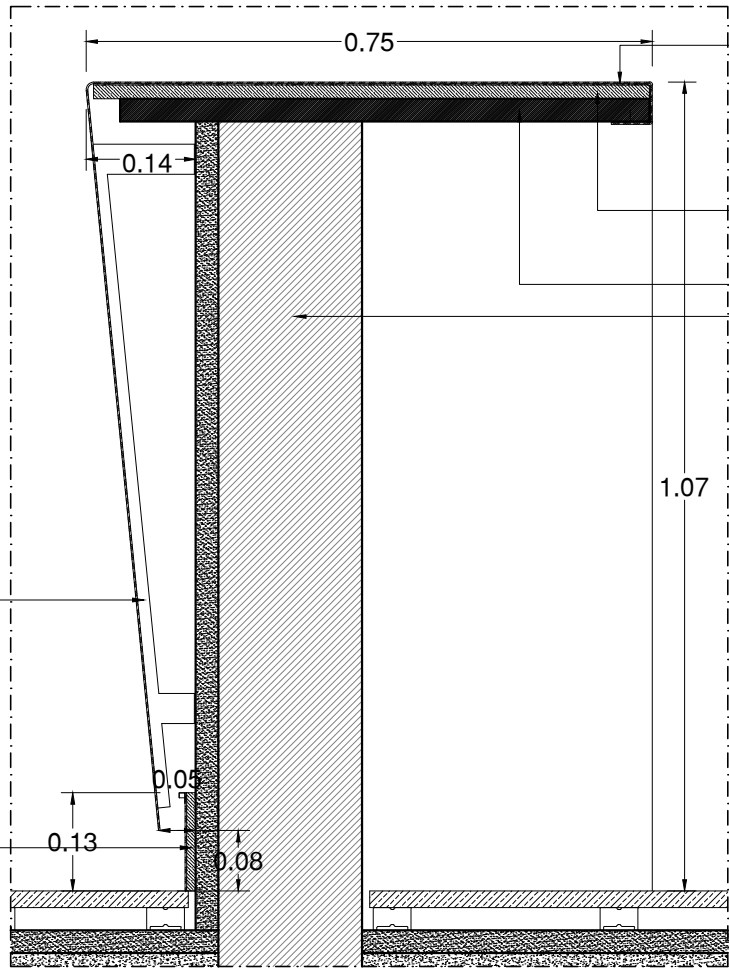

CORTE CONSTRUTIVO VERTICAL BALCÃO - esc. 1/10

Assinado de forma digital por JAIME MANUEL DA COSTA GOMES EUSÉBIO
Dados: 2021.05.04 16:07:34 +01'00'

BALCÃO

SOBRE O BALCÃO EXISTENTE, FIXAR SUB-ESTRUTURA, EM AÇO GALVANIZADO, 40x40x2mm, ELETROSOLDADOS ENTRE SI, COM PATERES DE FIXAÇÃO EM CHAPA DE AÇO GALVANIZADO, ESP=3mm, FIXOS COM PARAFUSOS E BUCHAS METÁLICAS. REVESTIMENTO EM CHAPA DE AÇO INOX AISI 316, ESP=1,5mm, FIXA MECANICAMENTE À ESTRUTURA DE TUBULARES E AO TAMPO. ATRAVÉS DE COLA MONOCOMPONENTE À BASE DE POLIURETANO E PARAFUSOS AUTOROSCANTES DE CABEÇA CÔNICA. ACABAMENTO AÇO ESCOVADO.

EQUIPAMENTOS BAR

REF.	CARACTERÍSTICAS	DIMENSÕES (L x P x A) mm
1	HOTTE/APANHA-FUMOS PARIETAL EM AÇO INOX 18/8. C/ FILTROS DE GORDURAS EM AÇO INOX E ABA PERIFÉRICA INFERIOR PARA GORDURAS	1200x600x800
2	GRELHADOR PLACAS EM AÇO INOX 18/8	
3	TORRADEIRA ELÉTRICA EM AÇO INOX 18/8	
4	BANCADA REFRIGERADA EM AÇO INOX COM FRIO INCORPORADO EM AÇO INOX 18/8	1950x600x900
5	ESCAPARATE EM AÇO INOX 18/8 C/ PIO DE 340x400x160mm C/ TORNEIRA MISTURADORA INCORPORADA, TULHA P/ BORRAS DE CAFÉ, PRATELEIRA INFERIOR E LOCAL PARA MÁQUINA DE LAVAR PIRES E CHAVENAS	1450x600x900
6	MÁQ. LAVAR LOUÇA DE CARREGAMENTO FRONTAL, 30 CESTOS/HORA	406x435x600
7	MÁQ. CAFÉ, DE 2 GRUPOS, DE FUNCIONAMENTO SEMI-AUTOMÁTICO	
8	MOINHO DE CAFÉ AUTOMÁTICO	
9	ESCAPARATE EM AÇO INOX 18/8 COM PRATELEIRA BASE E INTERMÉDIA C/ 2 PORTAS DE CORRER PERFORADAS E ESPAÇO INFERIOR LIVRE PARA COLOCAÇÃO DE TANQUETAS DE CERVEJA E/OU SUMOS	1650x600x900
10	MÁQUINA DE TIRAGEM DE CERVEJA OU SUMOS INCLUINDO TIRADOR	
11	ESCAPARATE EM AÇO INOX 18/8 COM PRATELEIRA BASE E INTERMÉDIA C/ PORTAS DE CORRER PERFORADAS E ESPAÇO INFERIOR LIVRE PARA COLOCAÇÃO DE MÁQUINA DE GELO	2070x600x900
12	MÁQ. PRODUTORA DE CUBOS DE GELO	365x495x690
13	BANCADA REFRIGERADA EM AÇO INOX COM FRIO INCORPORADO EM AÇO INOX 18/8	1525x600x900



SEDE:

RUA PROF. MOTA PINTO, 42F,
SALA 2.09 4100 PORTO
TEL: 226183700/2
FAX: 226183744
TEL: 969012748

GABINETE PROJECTOS:

RUA J. NICOLAU DE ALMEIDA
332-D 4430-116 V.N. GAIA
TEL: 223737095
FAX: 223737096
TEL: 969012744



REQUERENTE

MUNICÍPIO DO SABUGAL

LOCAL

Praia da Devesa - Sabugal

TIPO DE OBRA

Obras de Recuperação das Margens do Cão entre Pontes - 2ª Fase (Praia Fluvial)

PROJECTO

ARQUITETURA

DESIGNAÇÃO

BLOCO B - BAR

PORMENOR DO BAR

PLANTA E CORTE CONSTRUTIVO DO BALCÃO

SUBSTITUIR DESENHO N.º

Coordenou J. EUSÉBIO

Projectou J. EUSÉBIO

Desenhou M. OLIVEIRA

Verificou J. EUSÉBIO

ESCALAS

1/20

1/10

DATA Maio 2020

DESENHO N.º

624-PE-BAR-ARQ-07-0