


LEGENDA:

----- Limite do terreno a lotear

----- Construção existente

Áreas de cedência ao domínio público

- Arruamentos (Área = 19 129.42 m²)
- Passeios (Área = 6 391.64 m²)
- Estacionamentos (Área = 6 366.58 m²)
- Faixa verde "non aedificandi" (Área = 26 392.79 m²)
- Espaço verde de utilização coletiva (Área = 25 827.13 m²)
- Equipamento de utilização coletiva (Área = 13 546.16 m²)

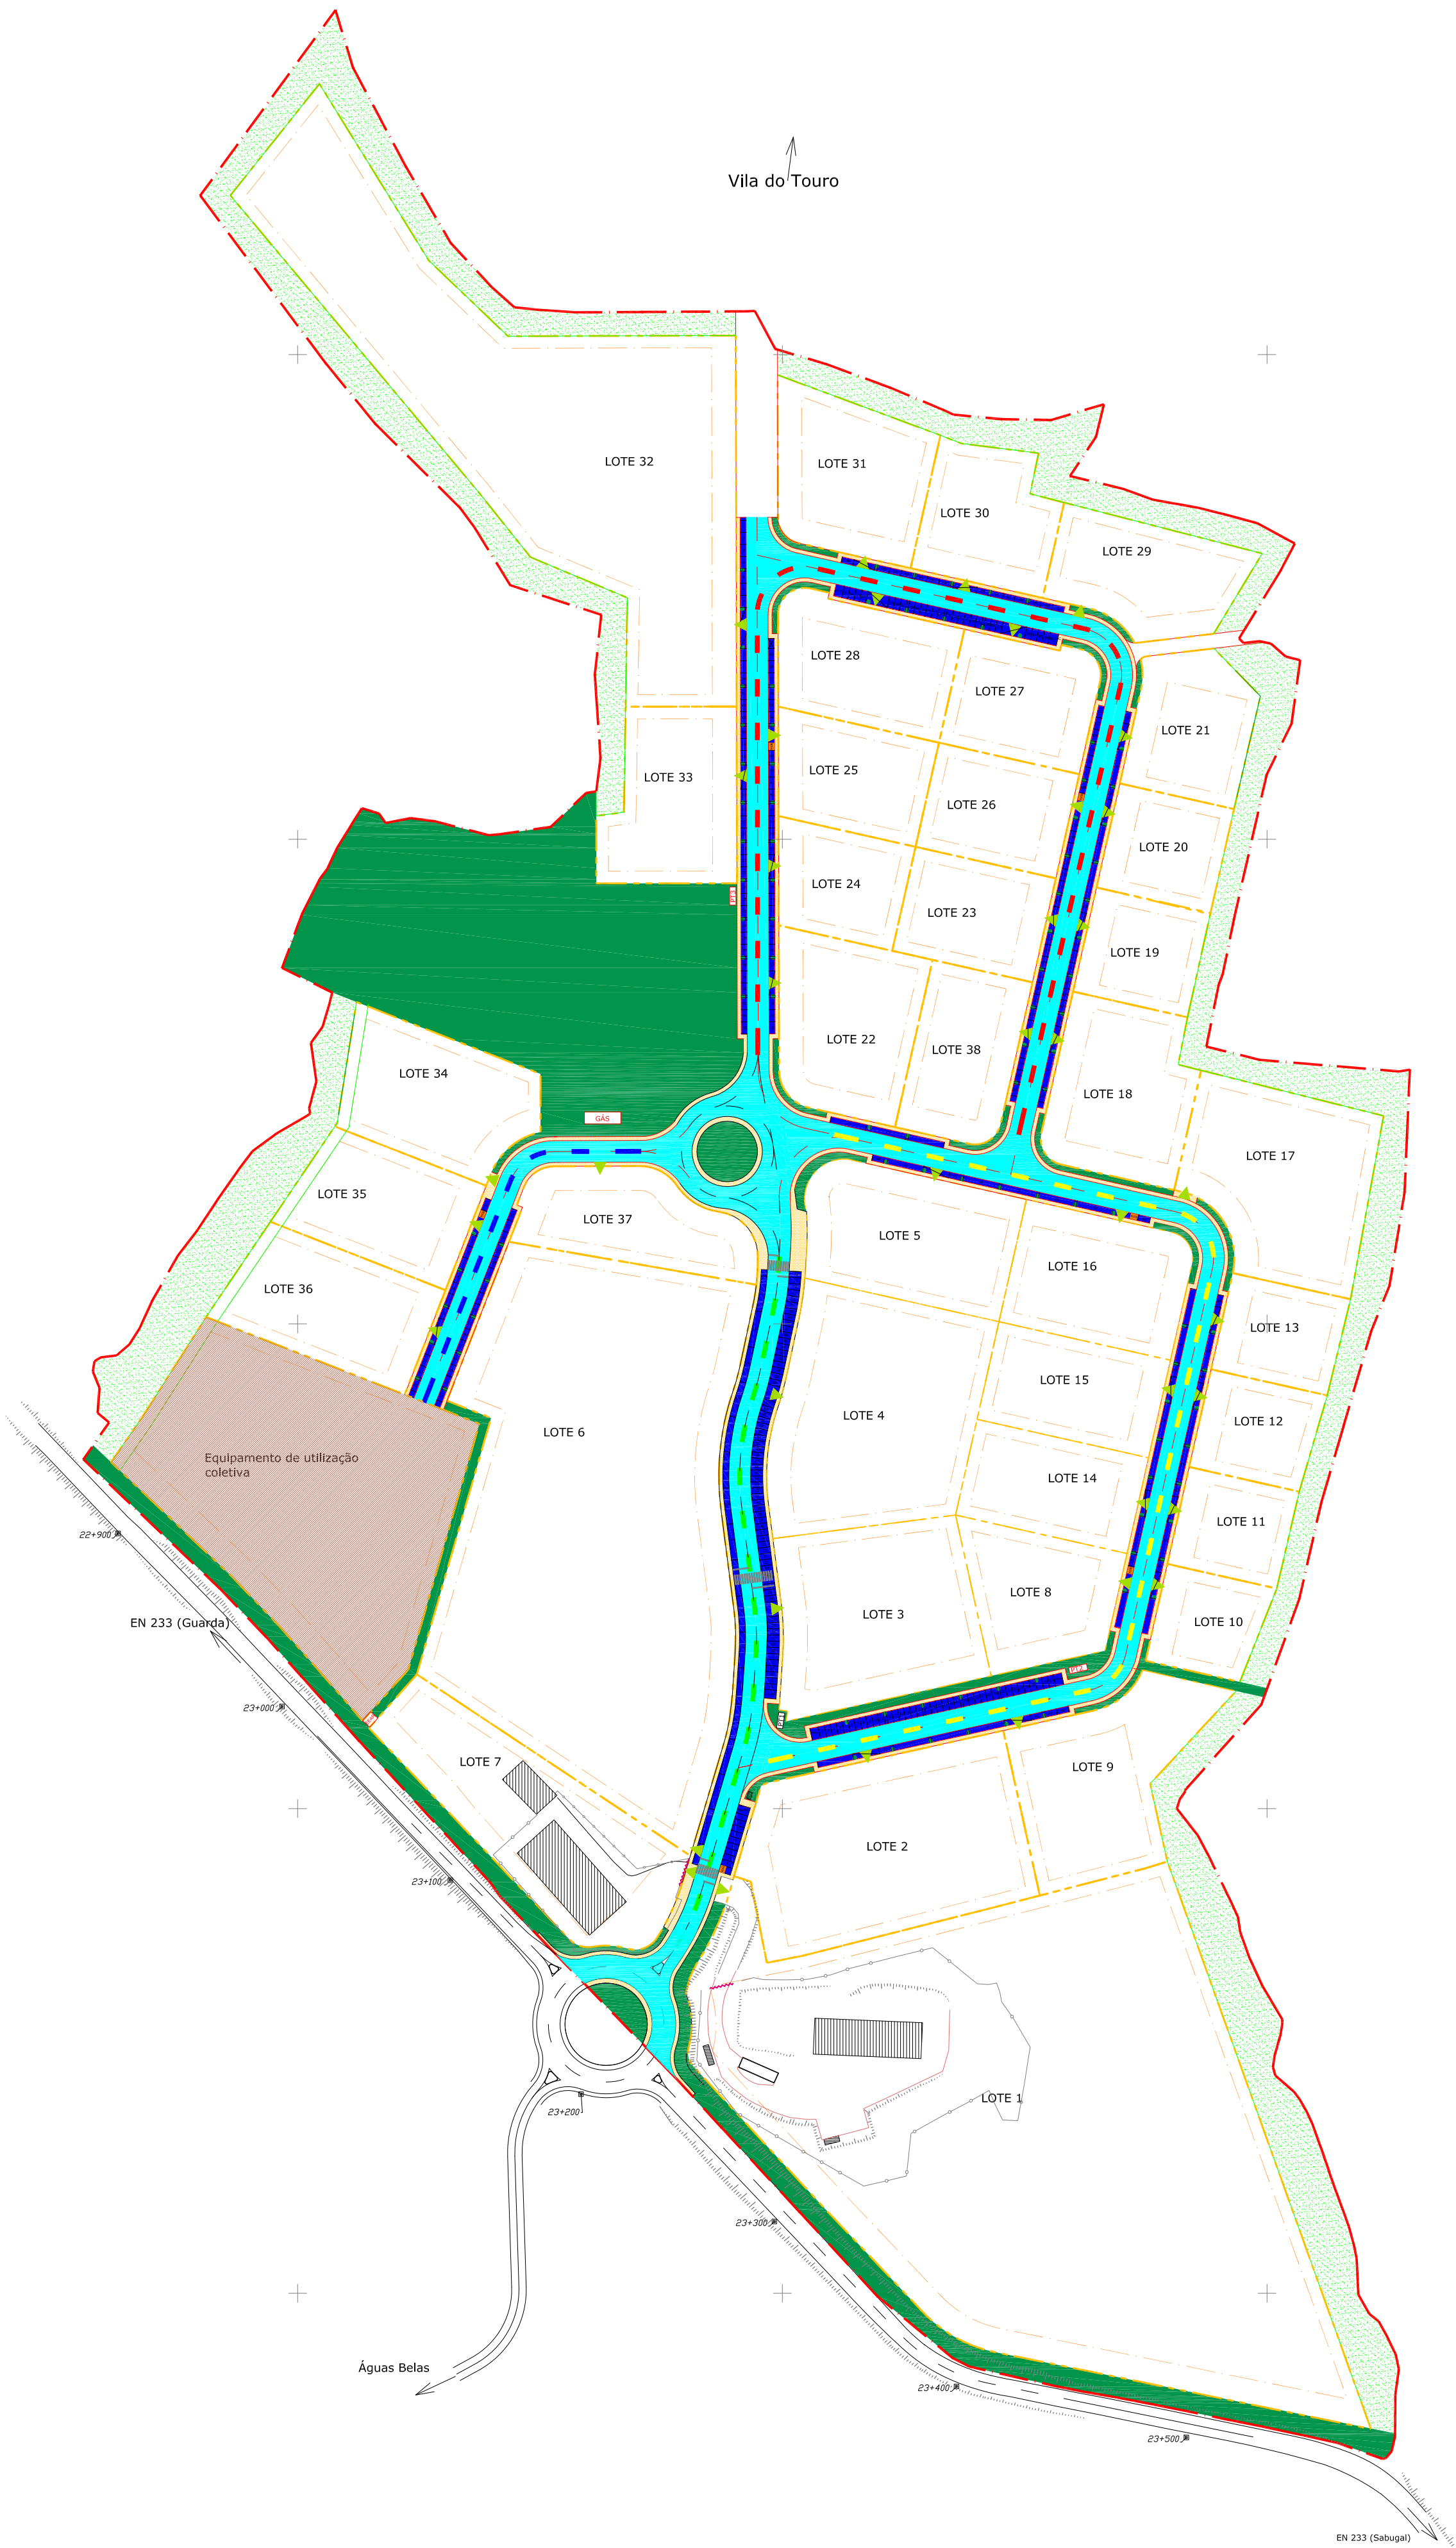

5		
4		
3		
2		
1		
N.º	Revisão/Autor	Designação da alteração
		Data

GP

engineering
architecture
consulting

Parkurbis - Parque de Ciência e Tecnologia da Covilhã

6200 - 865, Covilhã PT

NIPC: 510 562 957

e-mail: geral@go4gp.pt

www.go4gp.pt

Dono do Cliente:

Câmara Municipal de Sabugal

Morada:

Praça da República, 6320 - 007 Sabugal

Projeto:

Projeto de loteamento urbano e dos projetos das obras de urbanização da Zona de Localização Empresarial do Sabugal

Designação:

Planta de áreas de cedência ao domínio público

Especialidade:

Arquitetura

Fase de Projeto:

Projeto de Loteamento

Processo:

GO_0042013

Ficheiro:

GO_0042013_ZLE_PE_Arq.dwg

Base de dados:

C://PROCESSOS_2013_GO_0042013/PE_Arq/

Coordenador:

Eng.º Domingos Coxo | OE n.º 23690

Escala:

1 | 2000

Desenho n.º

05

Arq.º Lara Neves

OA n.º 22343

Arq.º Filipe Nunes

OE n.º 60047

Eng.º José Riscado

OE n.º 42864

Mar. | 2017

Este desenho é propriedade da GO4GP - Engineering and Architecture Consulting. Lido nos termos da Lei, não pode ser comunicado a terceiros ou reproduzido sem sua autorização.