



LEGENDA:

--- Limite do terreno a lotear


R1



Ponto de medição de ruído (situação atual)



Edifício existente (situação atual)

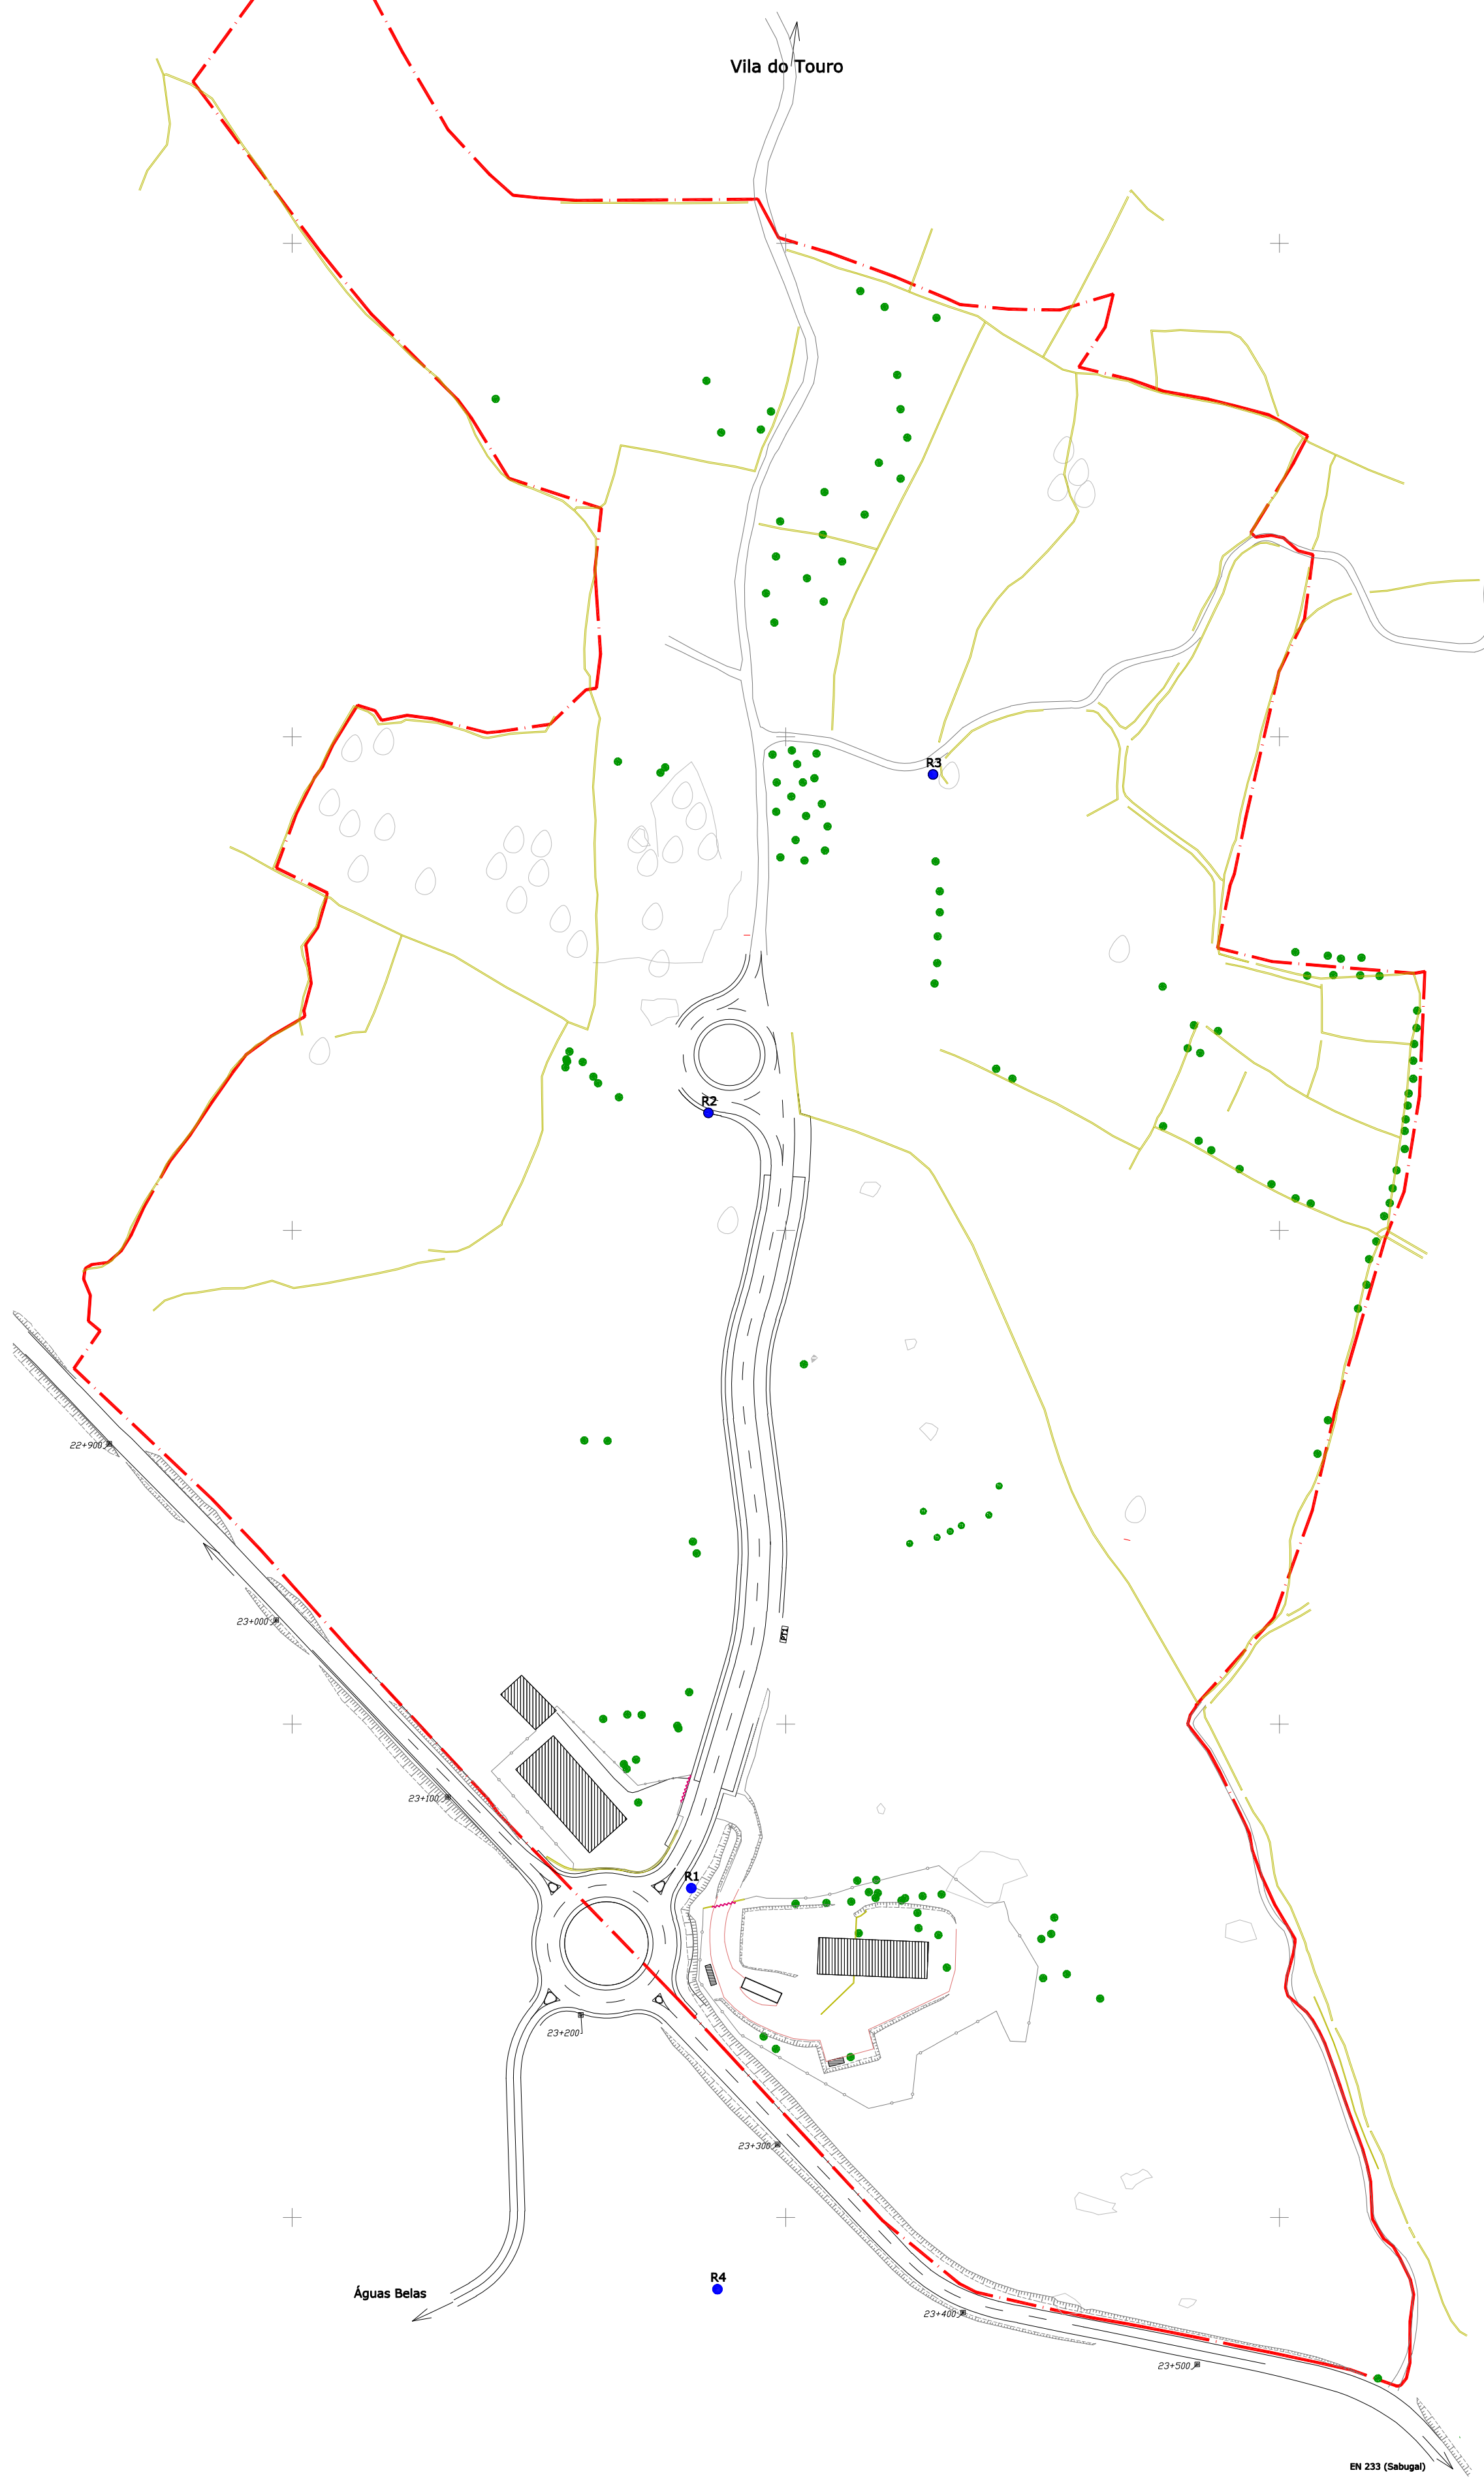

Ponto	Indicador	dB(A)	Valor limite zonas mistas dB(A)
R1	Lden	55,2	65
	Ln	44,7	55
R2	Lden	42,8	65
	Ln	33,9	55
R3	Lden	42,8	65
	Ln	33,5	55
R4	Lden	53,3	65
	Ln	40,7	55

5		
4		
3		
2		
1		
N.º	Revisão/Autor	Designação da alteração
		Data

GP Parkurbis - Parque de Ciência e Tecnologia da Covilhã
 6200 - 865, Covilhã PT
 NIPC: 510 582 957
 e-mail: geral@go4gp.pt
 www.go4gp.pt

Dono de Obra:
Câmara Municipal de Sabugal
 Morada:
 Praça da República, 6320 - 007 Sabugal

Projeto:
Projeto de loteamento urbano e dos projetos das obras de urbanização da Zona de Localização Empresarial do Sabugal

Designação:
Níveis sonoros - situação atual

Especialidade: **Acústica** Fase do Projeto: **Projeto de Execução**

Processo: **GO_0042013** Projeto: **GO_0042013_PE_Ac.dwg**

Base de dados:
C:/PROCESSOS_2013_GO_0042013/PE_Arq/

Coordenador: **Eng.º Domingos Coxo | OE n.º 23680** Escala: **1 | 2000** Desenho n.º: **01**

Técnicos: **Eng.º Filipe Nunes | OE n.º 60047** Data: **Jun. | 2017**

Este desenho é propriedade da GO4GP - Engineering and Architecture Consulting. Não nos termos da Lei, não pode ser comunicado a terceiros ou reproduzido sem sua autorização.